


SITUACE DIO
MĚŘÍTKO 1:1000

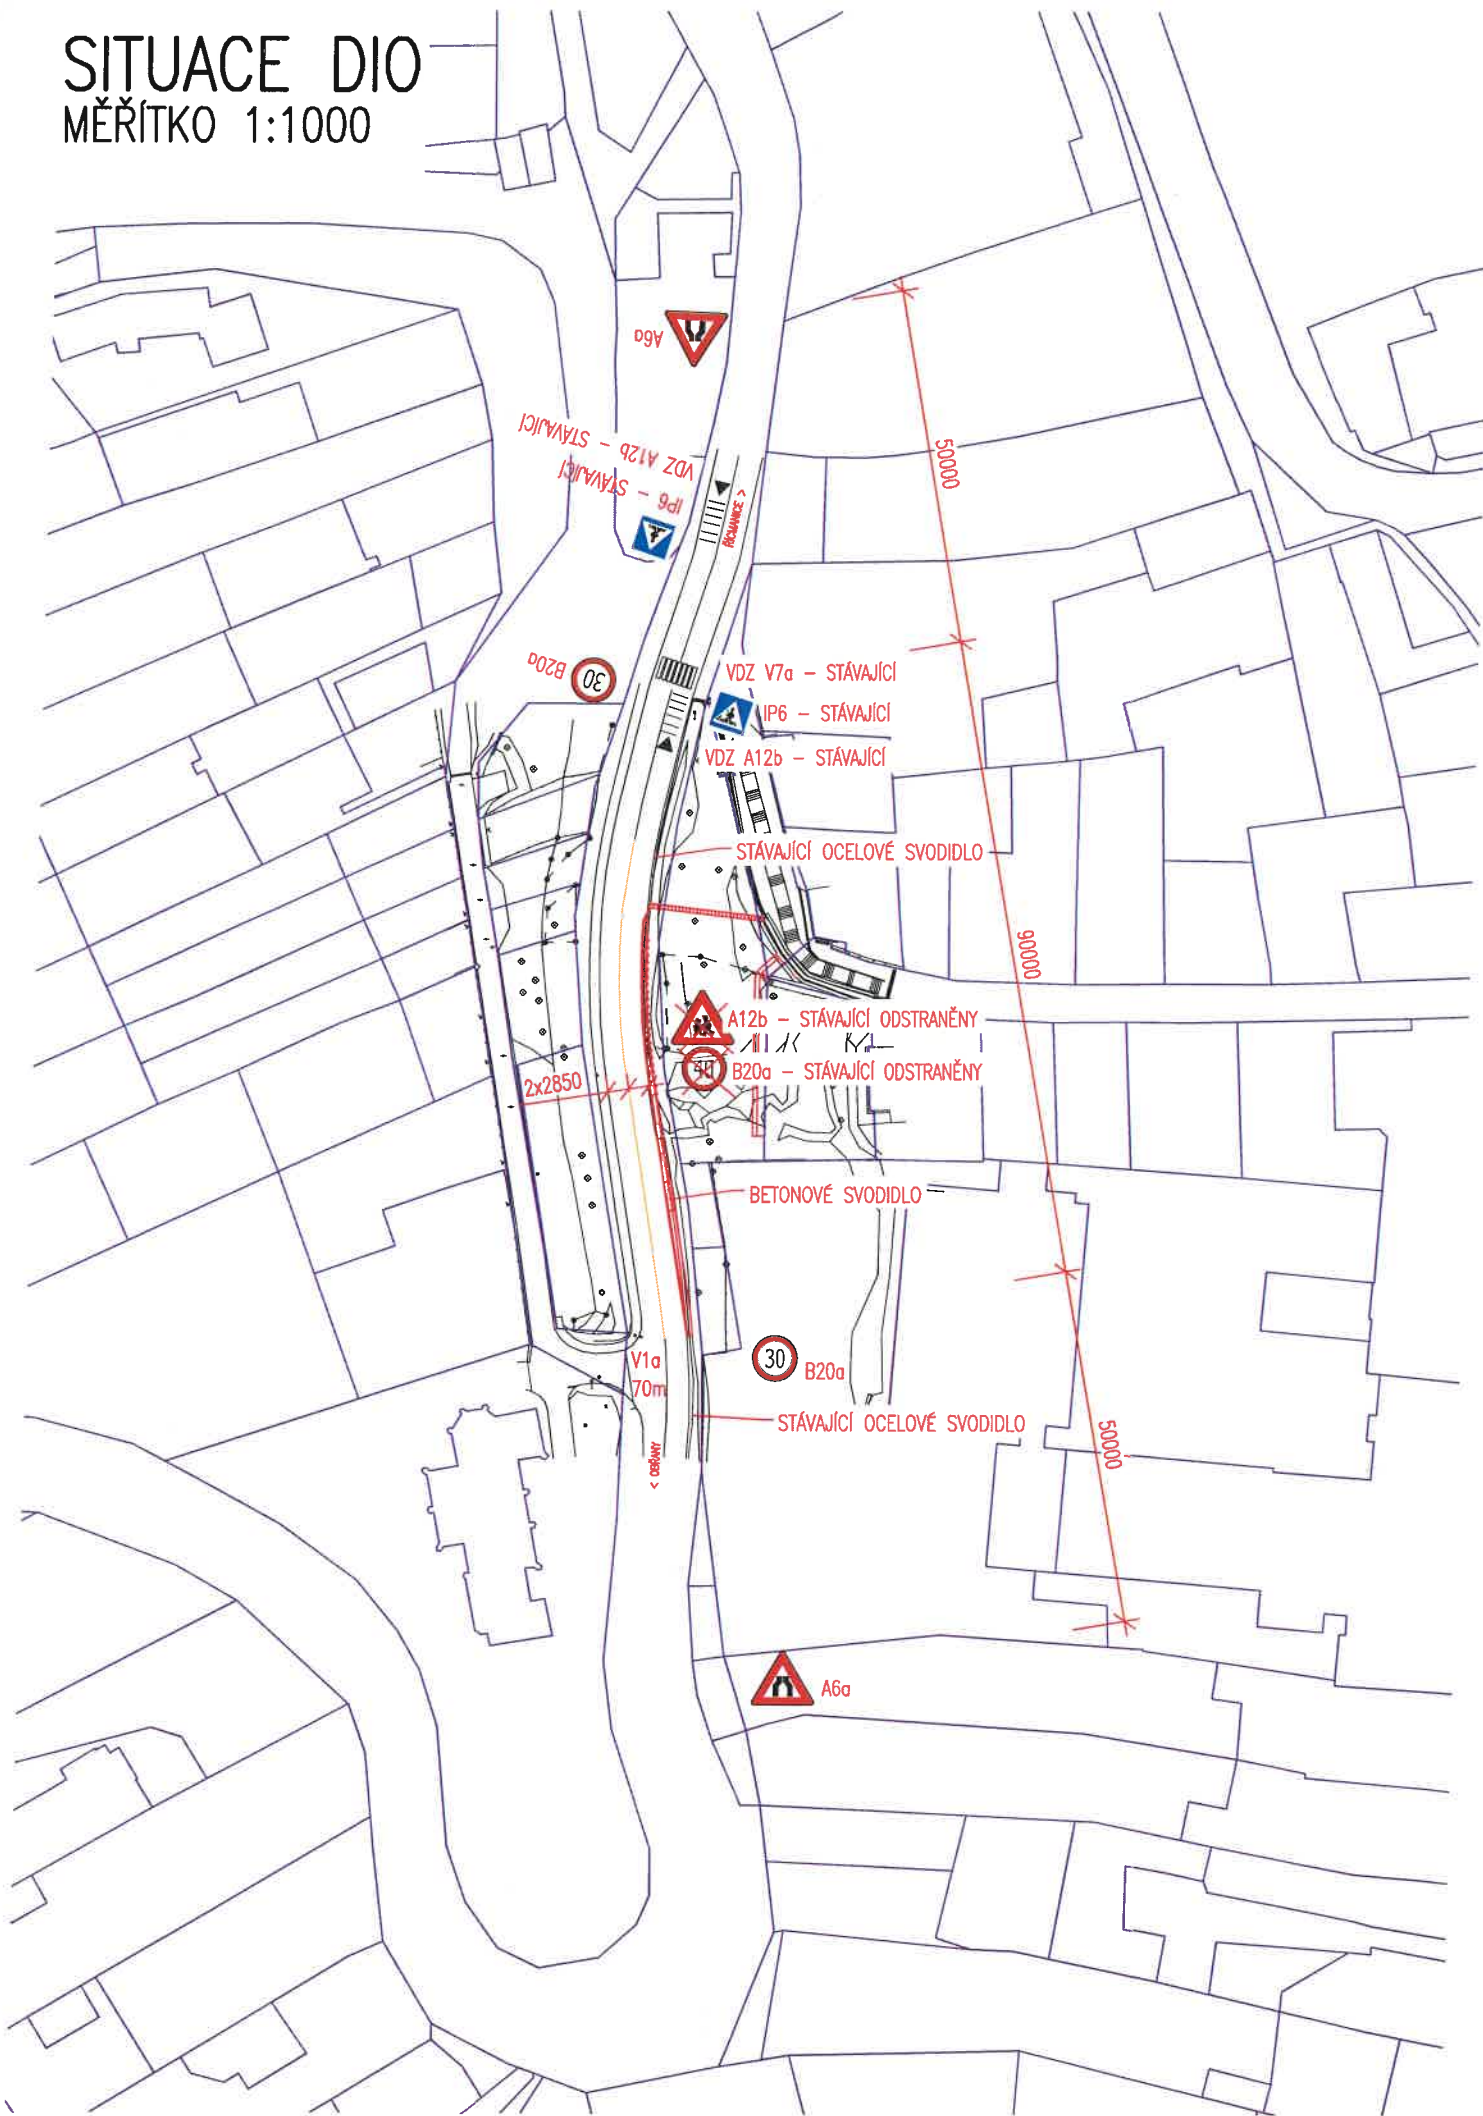

POLICIE ČESKÉ REPUBLIKY
Územní odbor Brno-venkov
Dopravní inspektorát, pracoviště dopravního inženýrství

Odsouhlaseno dne: 7.11.2024

Pod č.j.: KRPB-206978-4 / ČJ-2024-0603DI -PET

v kontextu č.j.: KRPB- / ČJ-20-0603DI

Dle § _____ zák. č. 13/1997 Šp.

§ 77/26 zák. č. 361/2000 Sb.

[Handwritten signature]

SO 181 - DOPRAVNĚ INŽENÝRSKÉ OPATŘENÍ
D.1

Souřadnicový systém: S - JTSK
Výškový systém: Bpv

Hlavní inženýr projektu:	Ing. Jaromír RUŠAR		
Zodpovědný projektant:	Ing. Květoslav RUŠAR		
Vypracoval:	Ing. Tomáš KNOBLOCH		
Kontroloval:	Ing. Radoslav HOLÝ		
Kraj:	Jihomoravský kraj	Datum:	10 / 2024
Zadavatel:	Správa a údržba silnic Jihomoravského kraje, p.o.	Formát:	2 A4
Název akce:	Bílovice n. S. - svah	Měřítko:	1:1000
		Účel:	PDPS
		Čís.zakáz.:	52 - 2024
		Archivní čís.:	-
Název přílohy:	SITUACE DIO		Čís.soupravy: Čís. přílohy: 02