
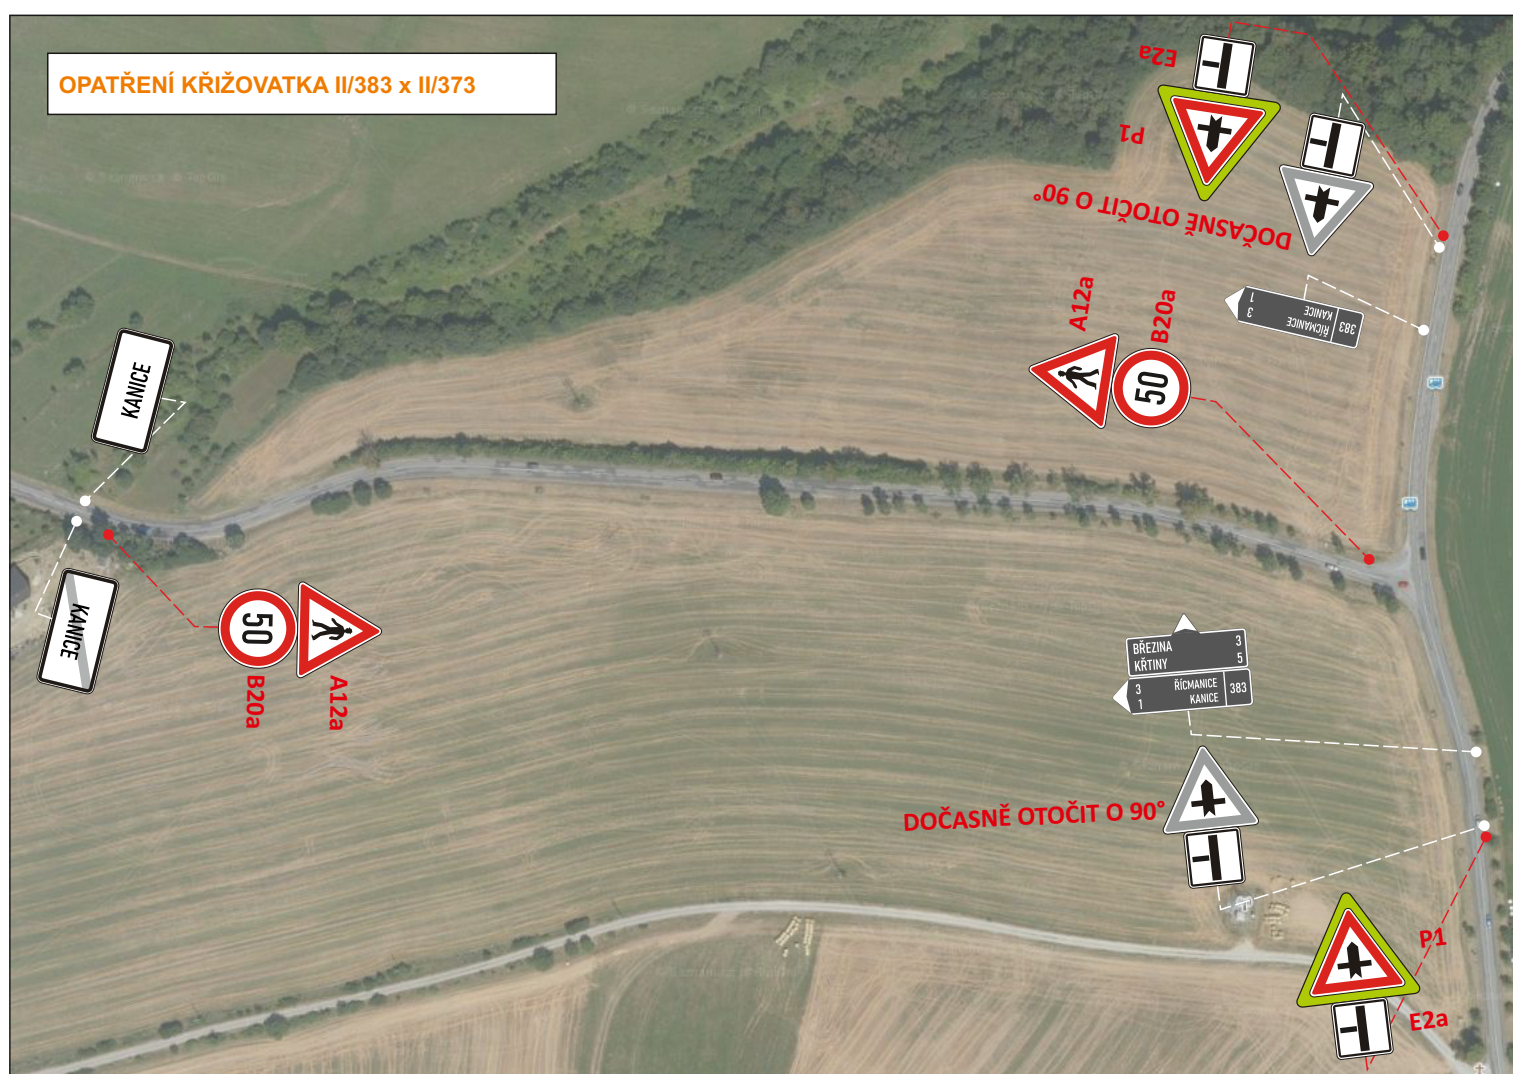
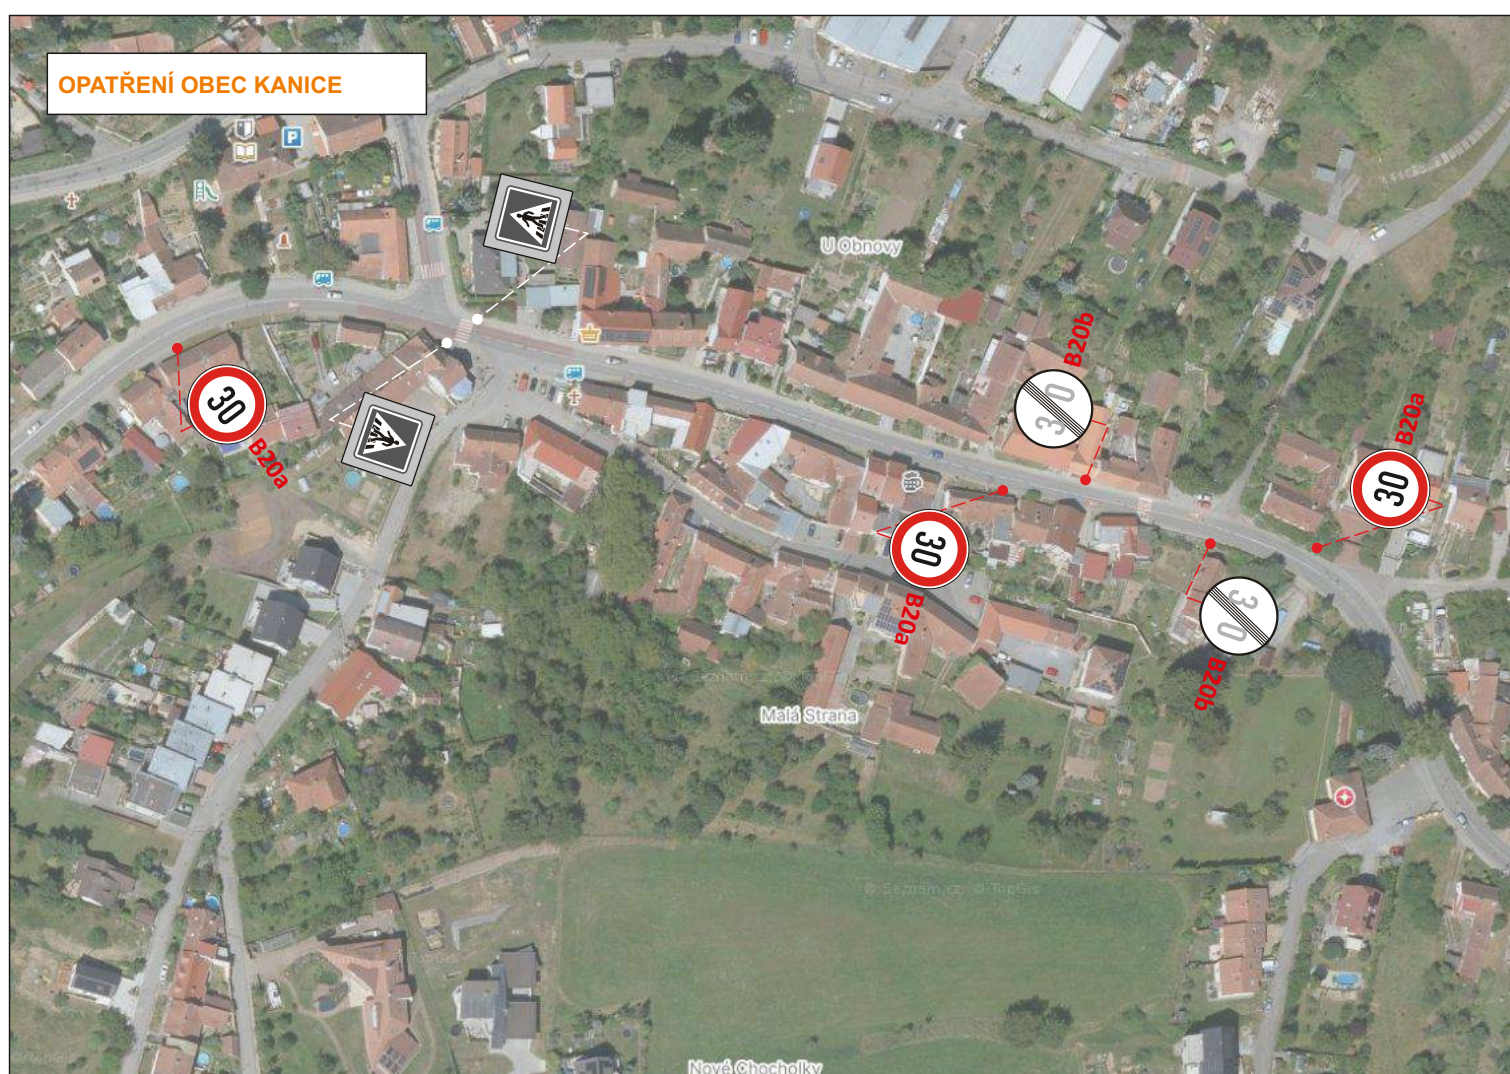
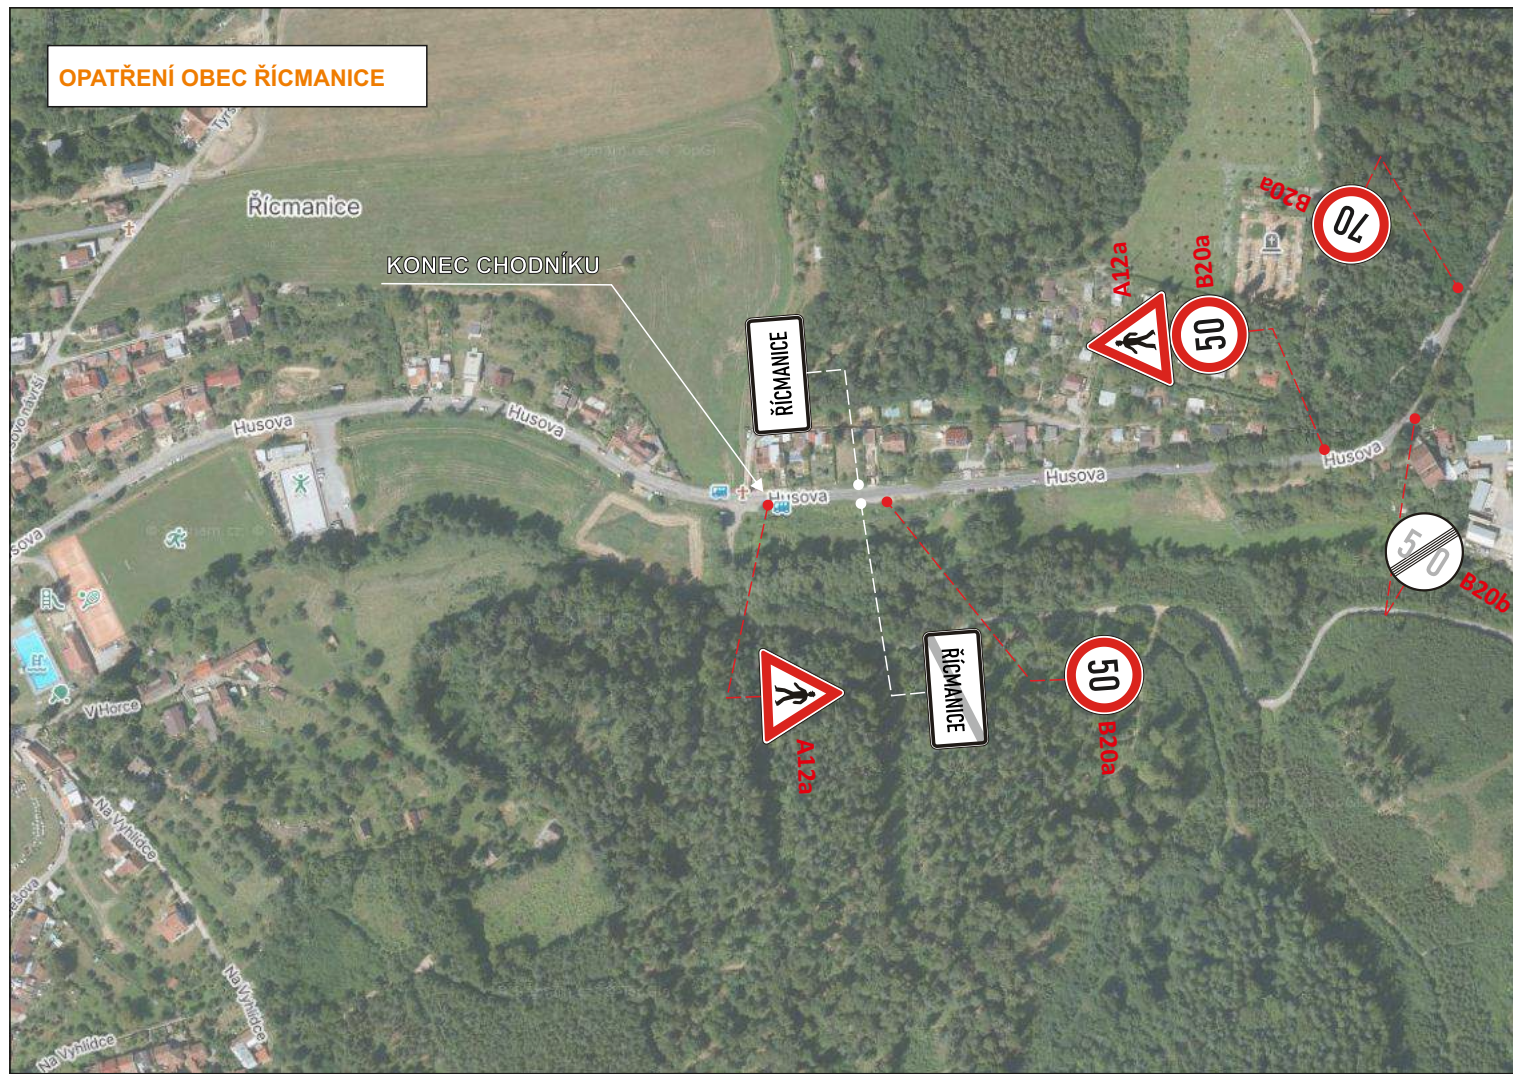
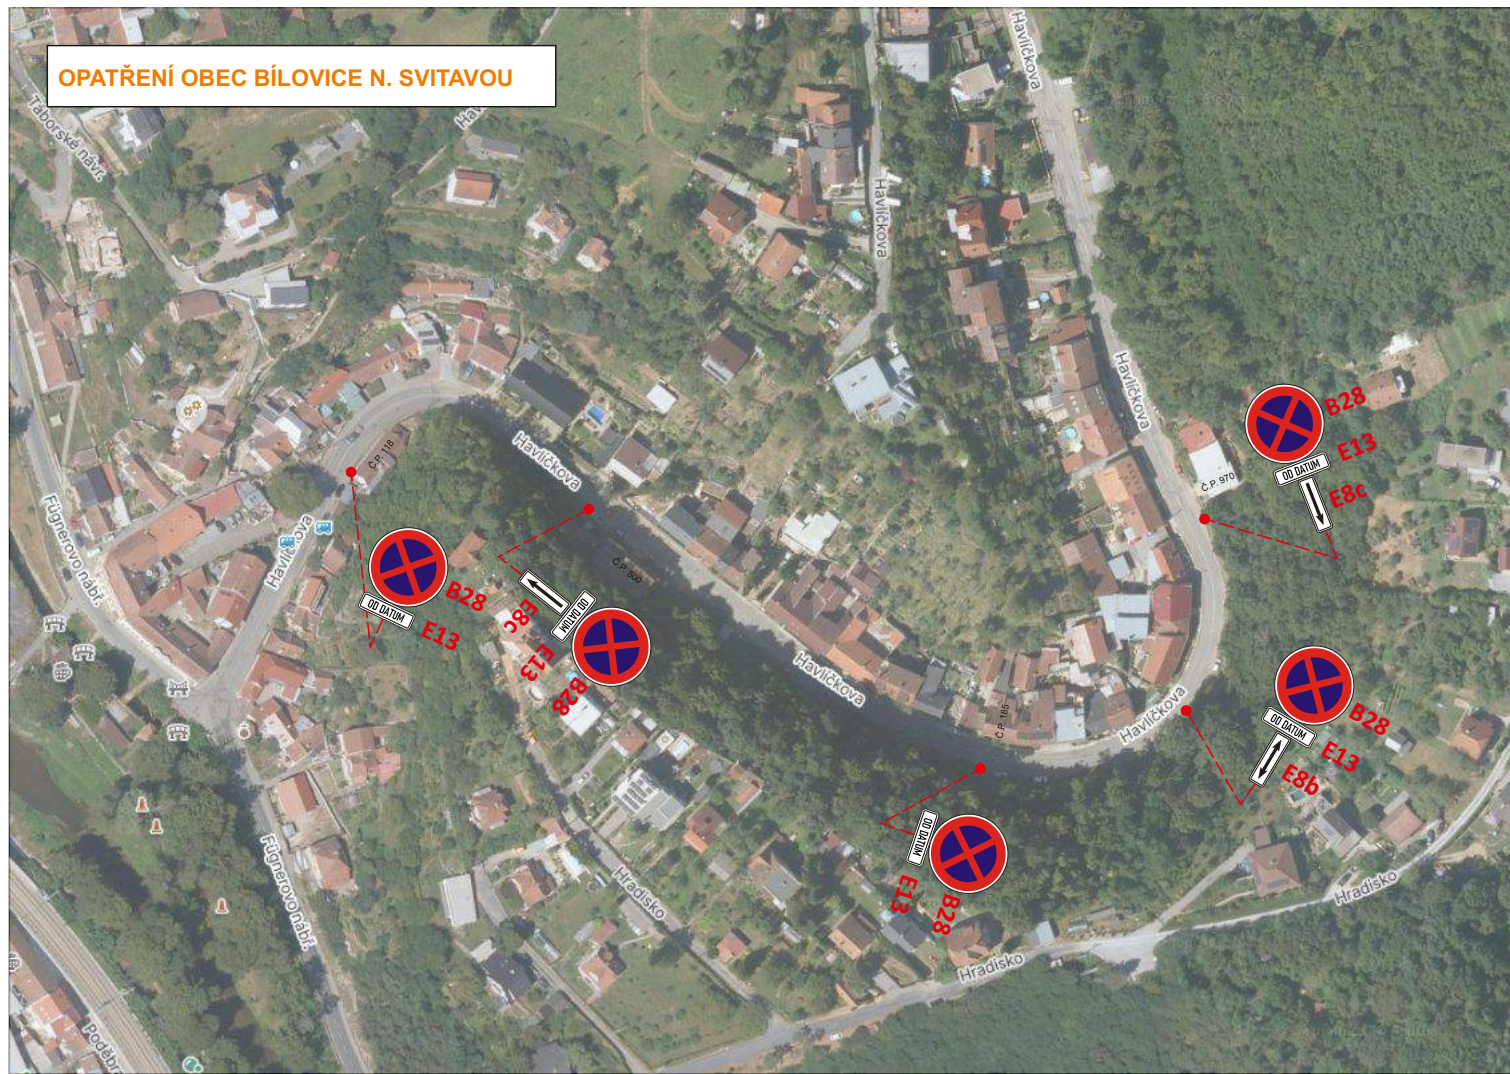
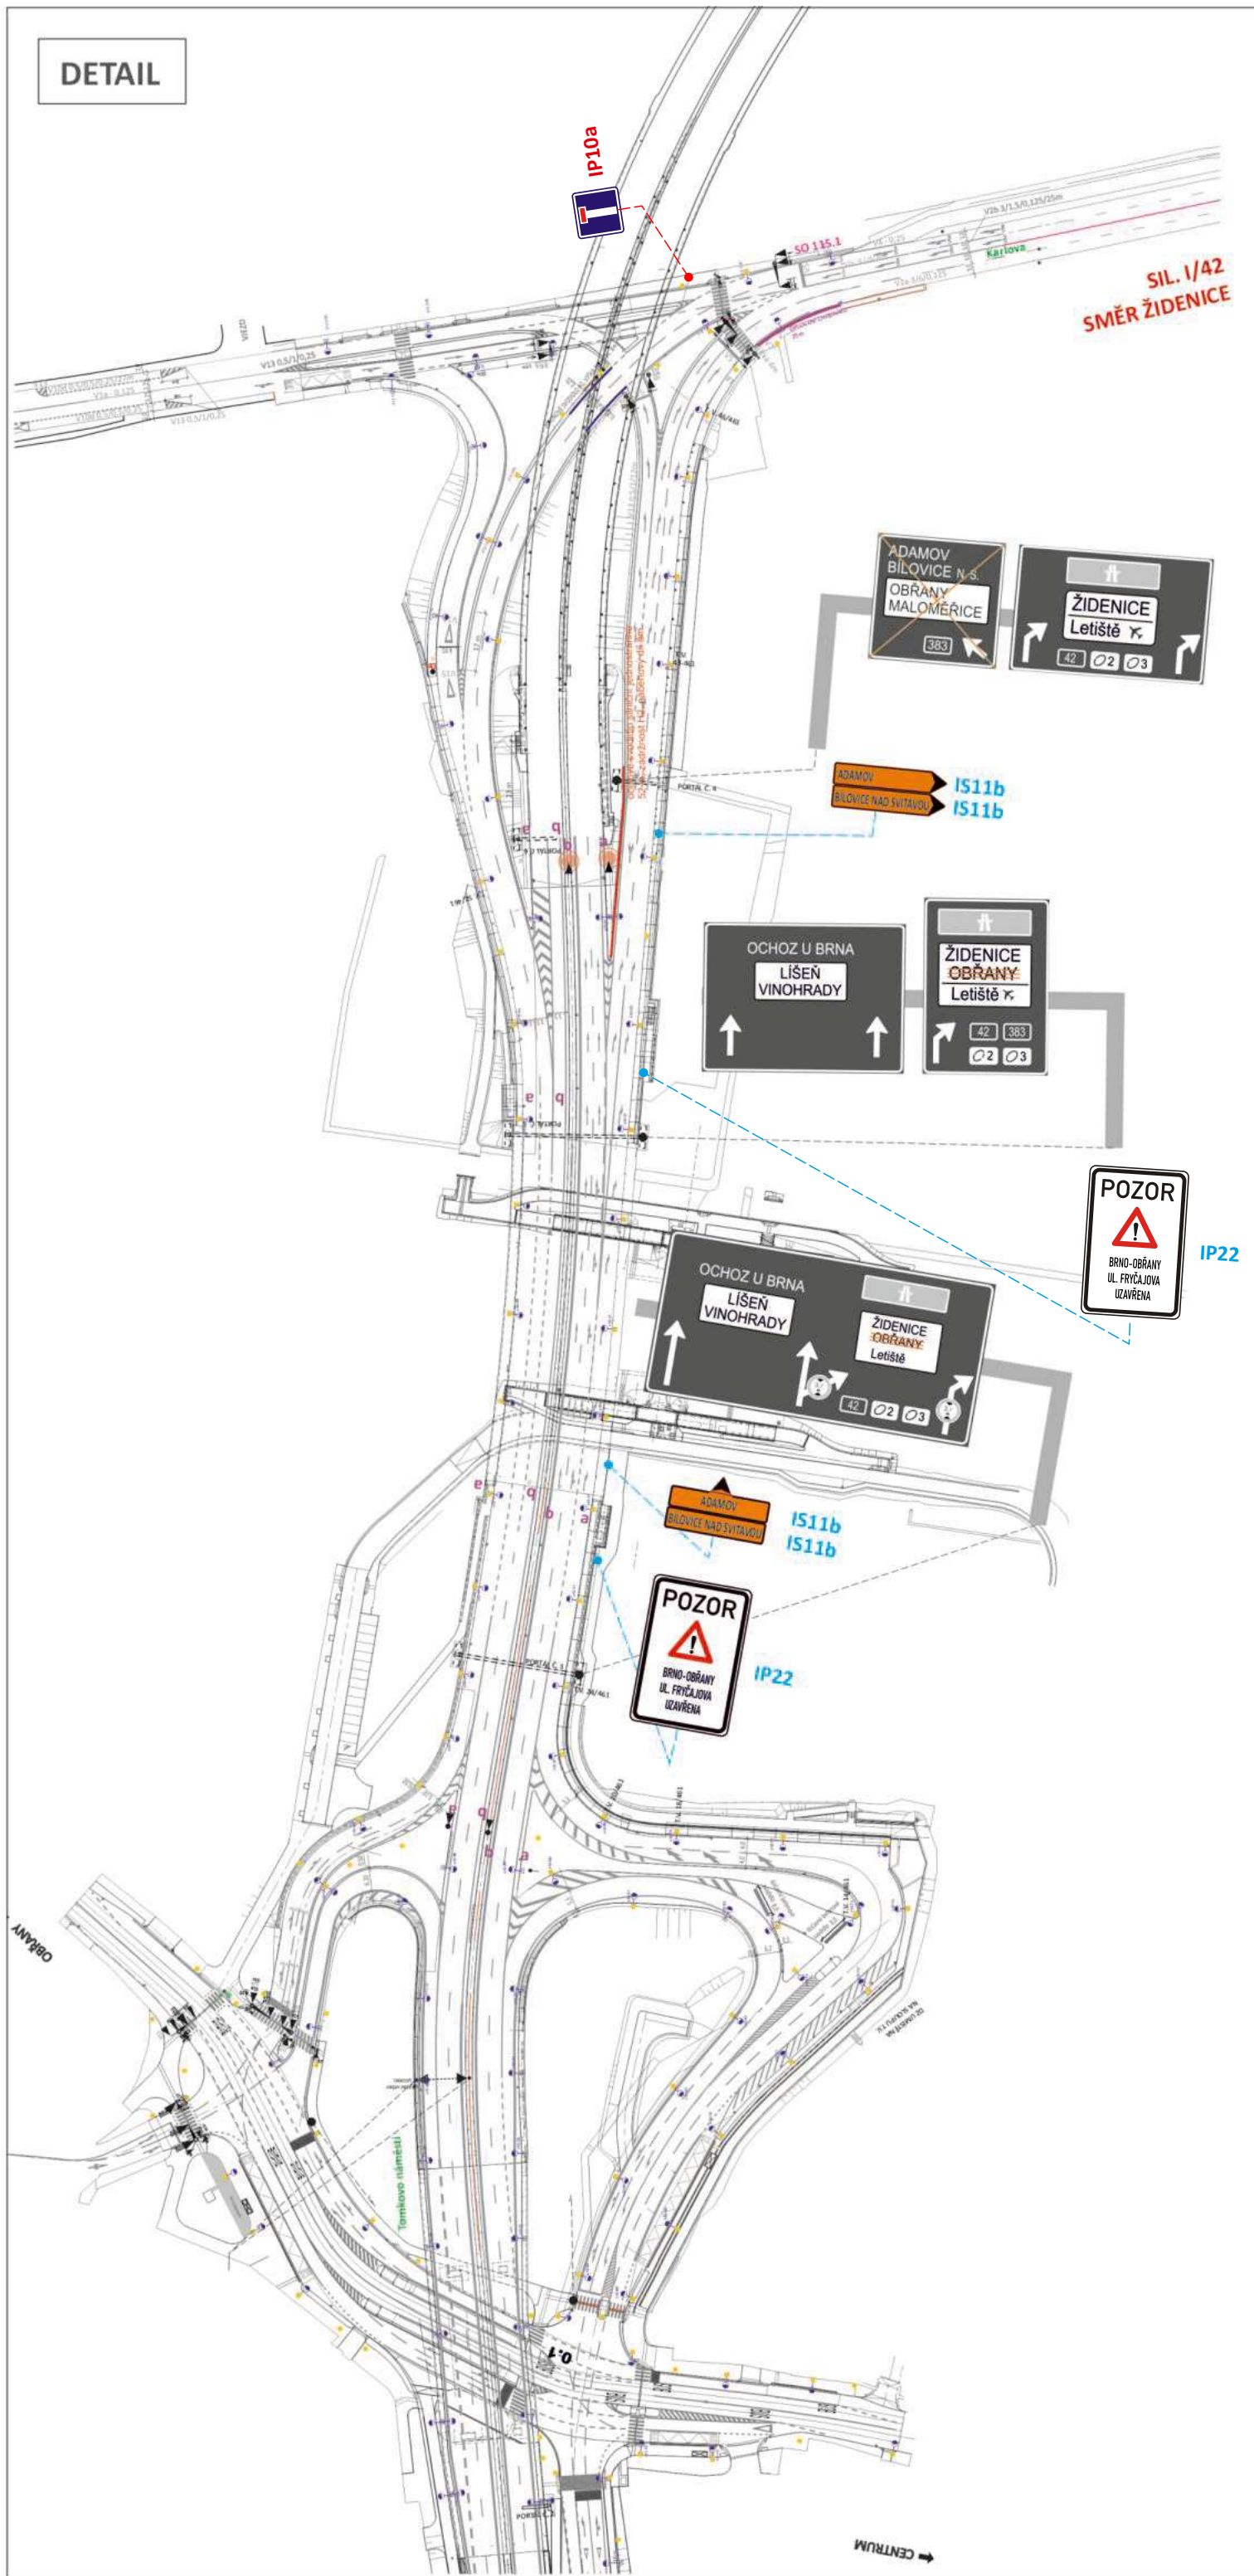


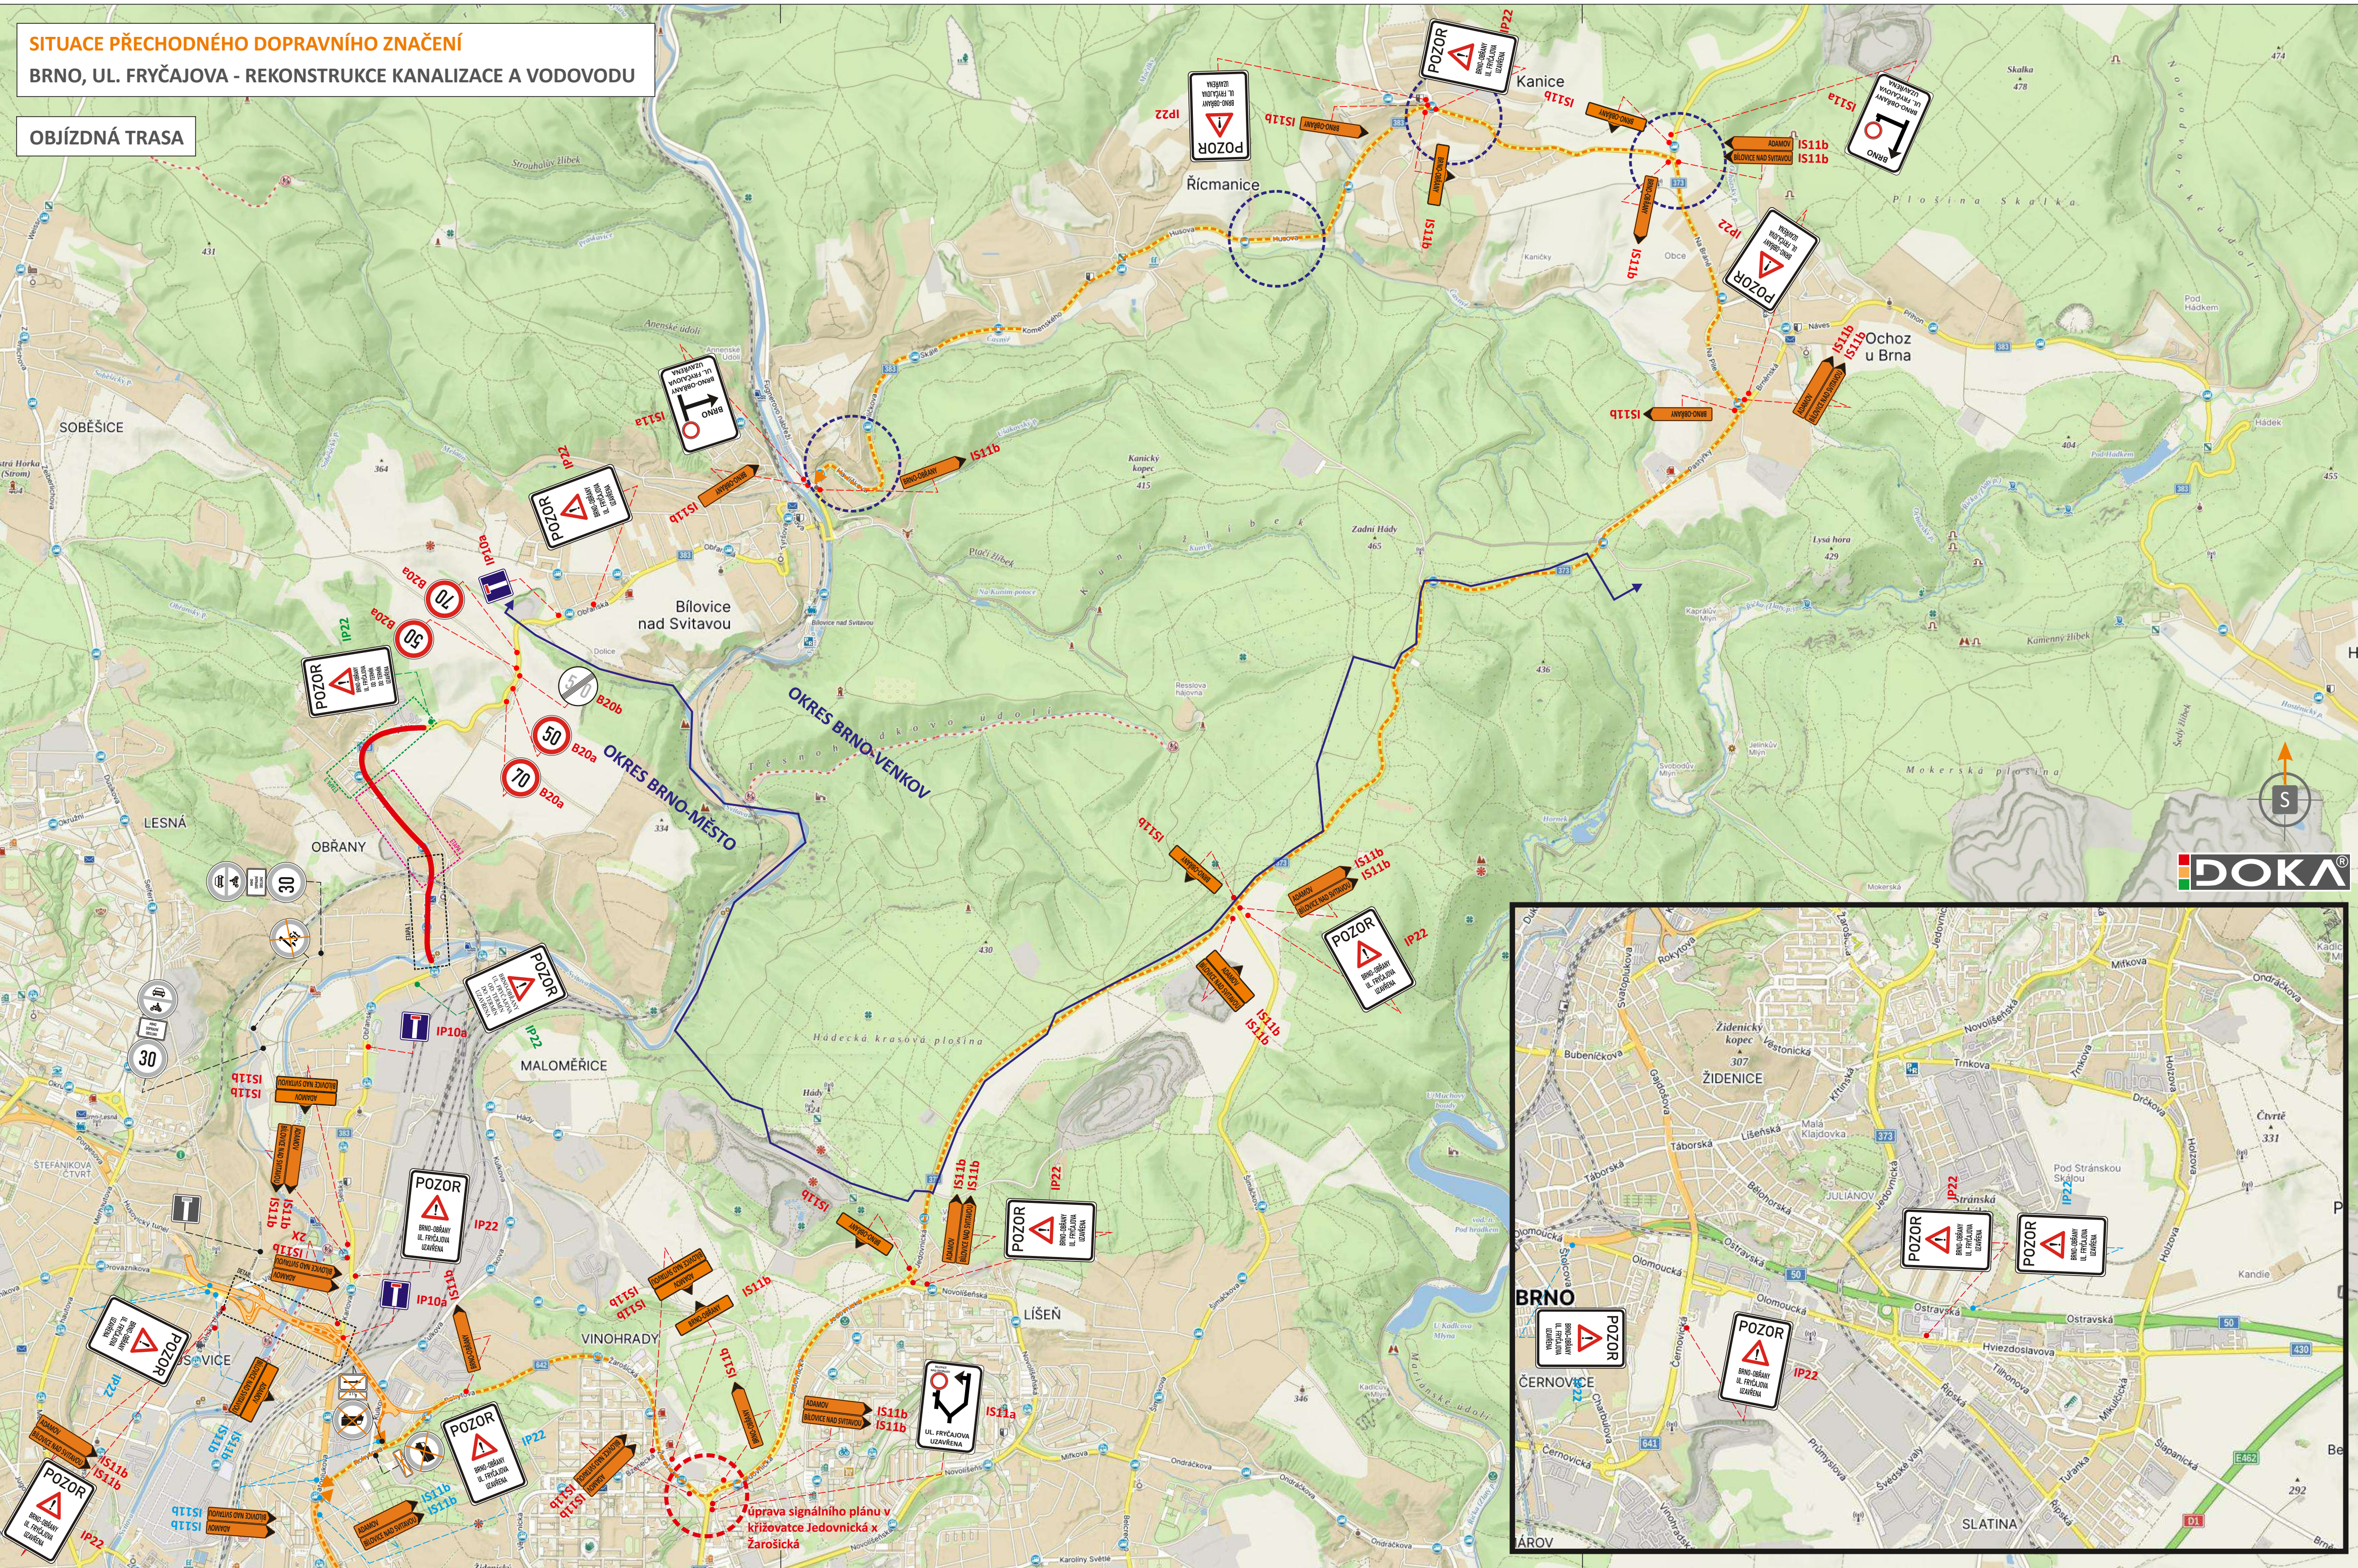

POTVRZENÍ PLATNOSTI DOKUMENTACE:

POLICE ČESKÉ REPUBLIKY
Městské ředitelství policie Brno
Dopravní inspektorát, pracovníste dopravního inženýrství

Odsouhlaseno dne: 30.09.2025
Pod č. j.: KRPB-109646-13/ČJ-2025-0602DI
v kontextu č. j.: KRPB-145686-1/ČJ-2021-0602DI
Dle § 77 z. č. 361/2000 Sb.
§ 24 k § 25 z. č. 13/1997 Sb.

PČR DI Brno-venkov souhlasí se situací a navrhovanými opatřeními.

DOKA
DOKA, s.r.o.
Na Nové 11/5, Holásky, 620 00 Brno
IČ: 63471752, DIČ: CZ63471752
e-mail: info@dokad.cz
www.dokad.cz

OLET
PRO VÁS NA ZNAČKÁCH

ZODPOVĚDNÝ PROJEKTANT
Bc. Jakub LACH

VYPRACOVAL
Bc. Matěj ČERVĚŇÁK

KRESLIL
Ondřej FOJTŮ DIS.

KONTROLOVAL
Bc. Matěj ČERVĚŇÁK

KRAJ: JIHO-MORAVSKÝ
OKRES: BRNO-MĚSTO
KÚ: OBŘANY

DATUM
8/2025

FORMÁT
4 x A4

MĚŘITKO

ÚČEL
RDS

ARCHIVNÍ ČÍS.
2024145

ČÍS. SOUPRAVY
ČÍS. PŘÍLOHY

BRNO, ul. Frýčajova
Rekonstrukce vodovodu a kanalizace

SITUACE PŘECHODNÉHO DOPRAVNÍHO ZNAČENÍ

03.f.