





POTVRZENÍ PLATNOSTI DOKUMENTACE:

--	--

		<ul style="list-style-type: none"> Svislé dopravní značení Vodorovné dopravní značení Provizorní dopravní značení Projektování dopravního značení 	
ZODPOVĚDNÝ PROJEKTANT	Bc. Jakub LACH	<p>DOKA, s.r.o. Na násví 11/5, Holýšky, 620 00 Brno IČ: 63471752, DIČ: CZ63471752 E-mail: info@dokadr.cz www.dokadr.cz</p>	
VYPRACOVAL	Bc. Matěj ČERVENÁK		
KRESLIL	Ondřej FOJTŮ DIS.		
KONTROLOVAL	Bc. Matěj ČERVENÁK		
KRAJ: JIHOOMORAVSKÝ	OKRES: BRNO-MĚSTO		KÚ: OBRÁNY
STAVBA:	<p>BRNO, ul. Fryčajova Rekonstrukce vodovodu a kanalizace detail ul. Mlýnské nábřeží</p>		
NÁZEV VÝKRESU:	SITUACE PŘECHODNÉHO DOPRAVNÍHO ZNAČENÍ	ČÍS. PŘÍLOHY:	03.g.

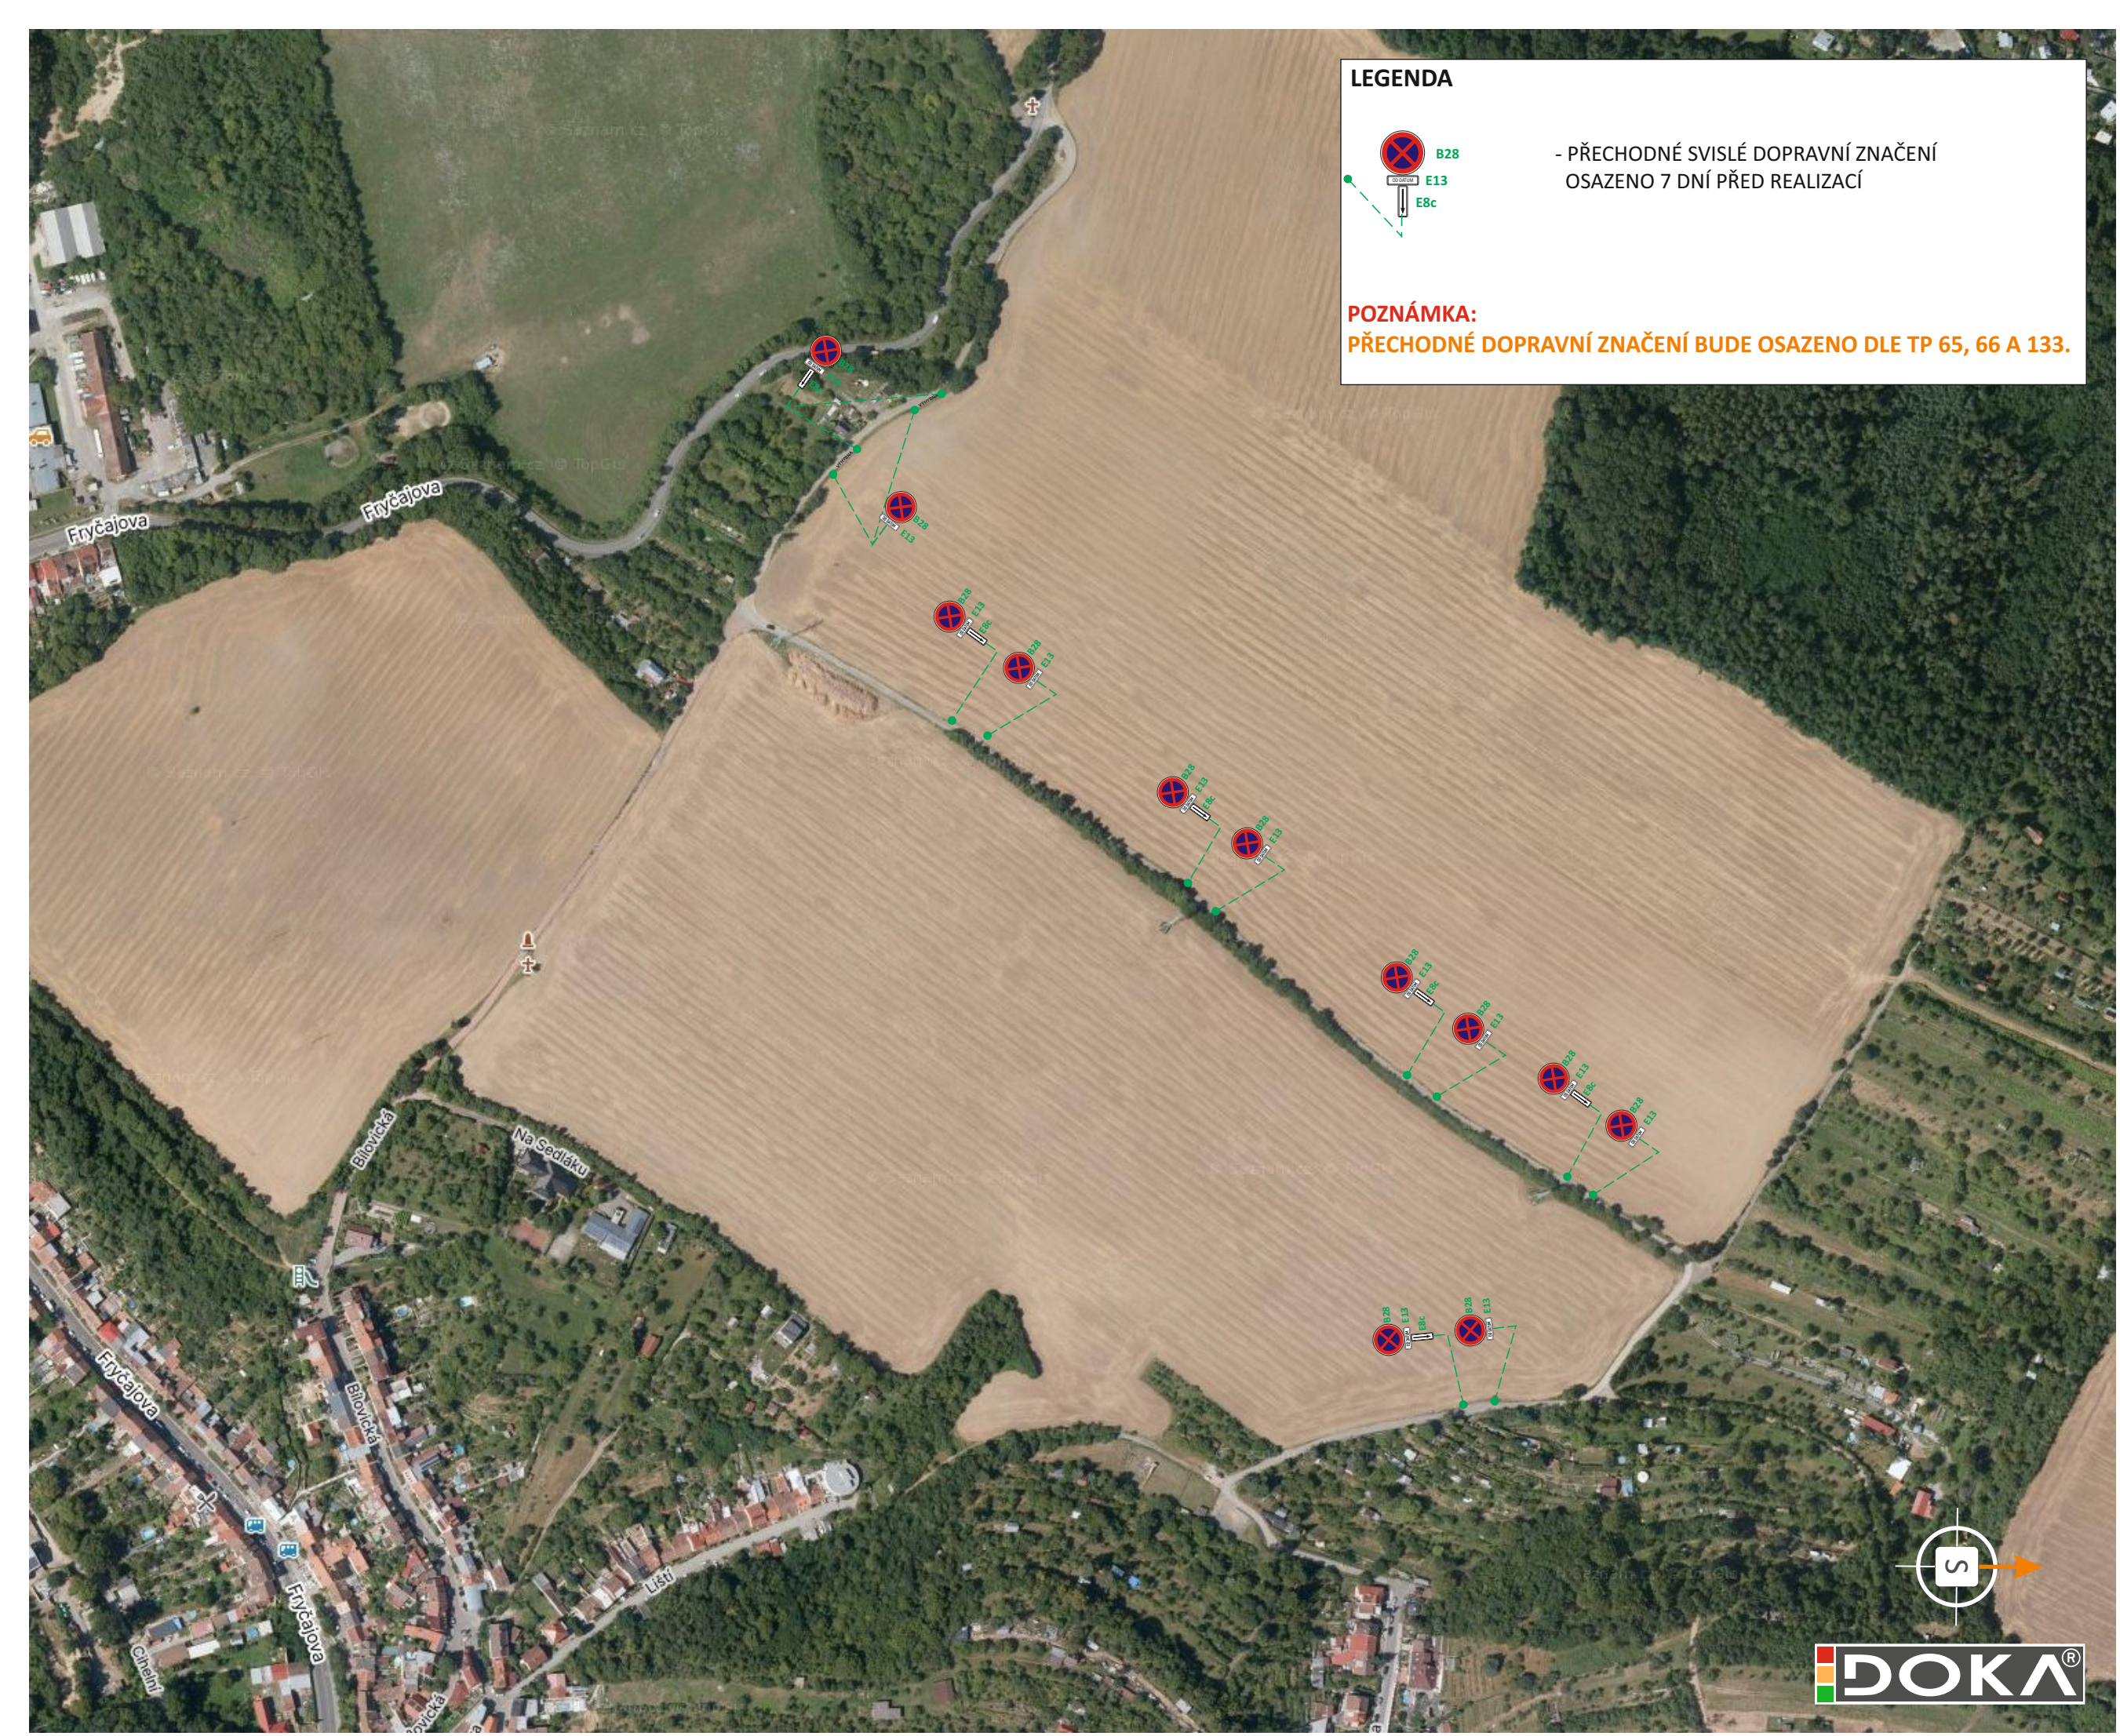


LEGENDA

 B28
 E13
 E8c

- PŘECHODNÉ SVISLÉ DOPRAVNÍ ZNAČENÍ
OSAŽENO 7 DNÍ PŘED REALIZACÍ

POZNÁMKA:
PŘECHODNÉ DOPRAVNÍ ZNAČENÍ BUDE OSAŽENO DLE TP 65, 66 A 133.

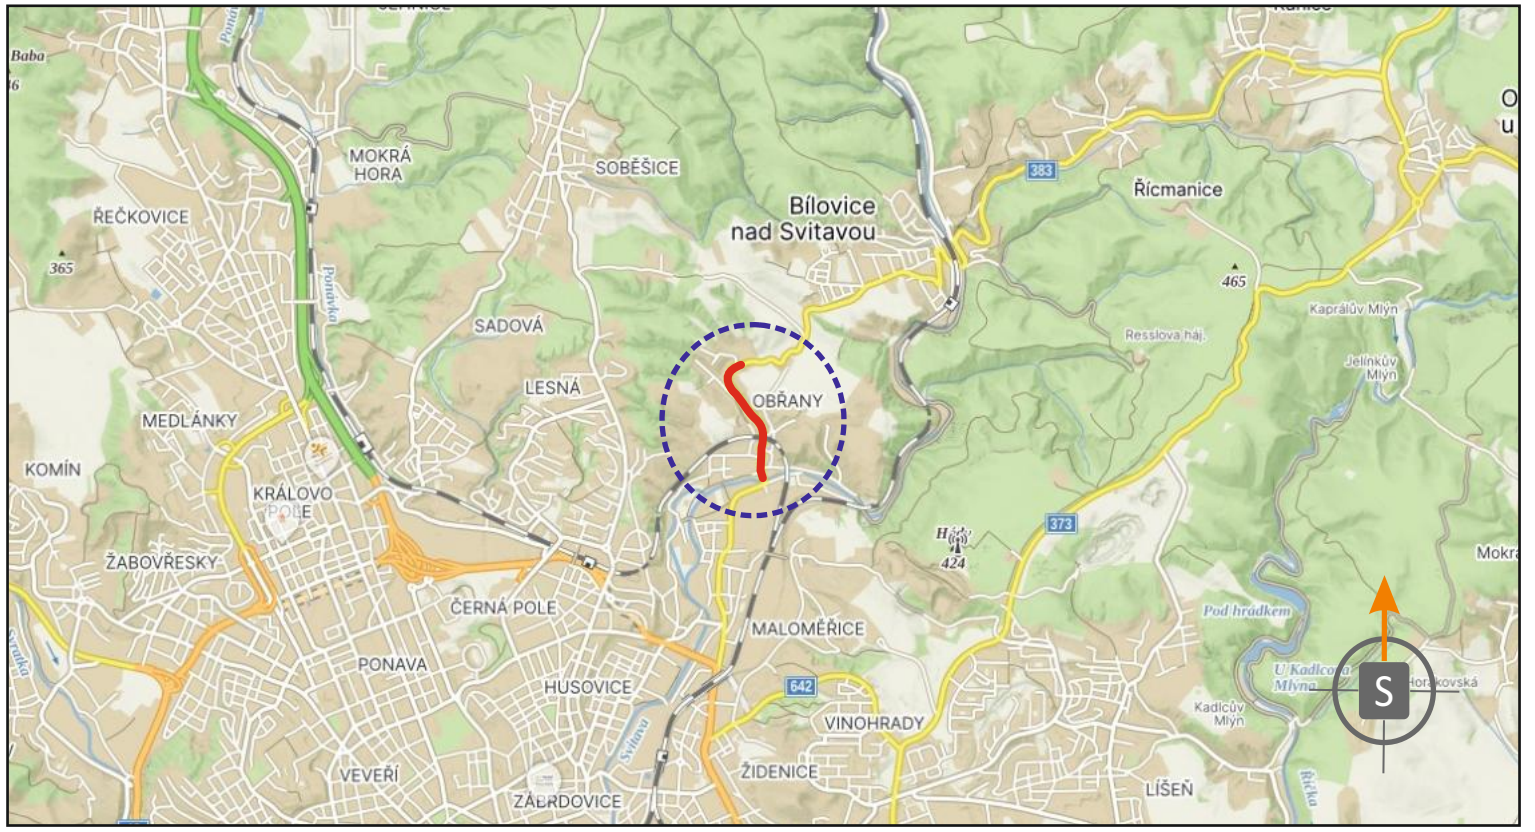






POTVRZENÍ PLATNOSTI DOKUMENTACE:




JIŽ VÍCE NEŽ
PRO VÁS NA ZNAČKÁCH

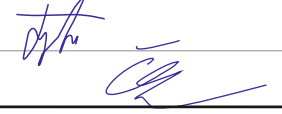- Svislé dopravní značení
- Vodorovné dopravní značení
- Provizorní dopravní značení
- Projektování dopravního značení

ZODPOVĚDNÝ PROJEKTANT	Bc. Jakub LACH		 DOKA, s.r.o. Na násví 11/5, Holásky, 620 00 Brno IČ: 63471752, DIČ: CZ63471752 e-mail: info@dokadz.cz www.dokadz.cz mob.: 603 881 905	
VYPRACOVAL	Bc. Matěj ČERVENÁK			
KRESLIL	Ondřej FOJTŮ DIS.			
KONTROLOVAL	Bc. Matěj ČERVENÁK			
KRAJ: JIHMORAVSKÝ	OKRES: BRNO-MĚSTO	KÚ: OBŘANY	DATUM	9/2025
STAVBA: BRNO, ul. Fryčajova Rekonstrukce vodovodu a kanalizace detail trasa pro BUS MHD			FORMÁT	10 x A4
			MĚŘÍTKO	-----
			ÚČEL	RDS
NÁZEV VÝKRESU:			ARCHIVNÍ ČÍS.	2024145
SITUACE PŘECHODNÉHO DOPRAVNÍHO ZNAČENÍ			ČÍS. SOUPRAVY	ČÍS. PŘÍLOHY
				03.h.