



BRNO, UL. FRYČAJOVA - REKONSTRUKCE KANALIZACE A VODOVODU

OBJÍZDNÁ TRASA

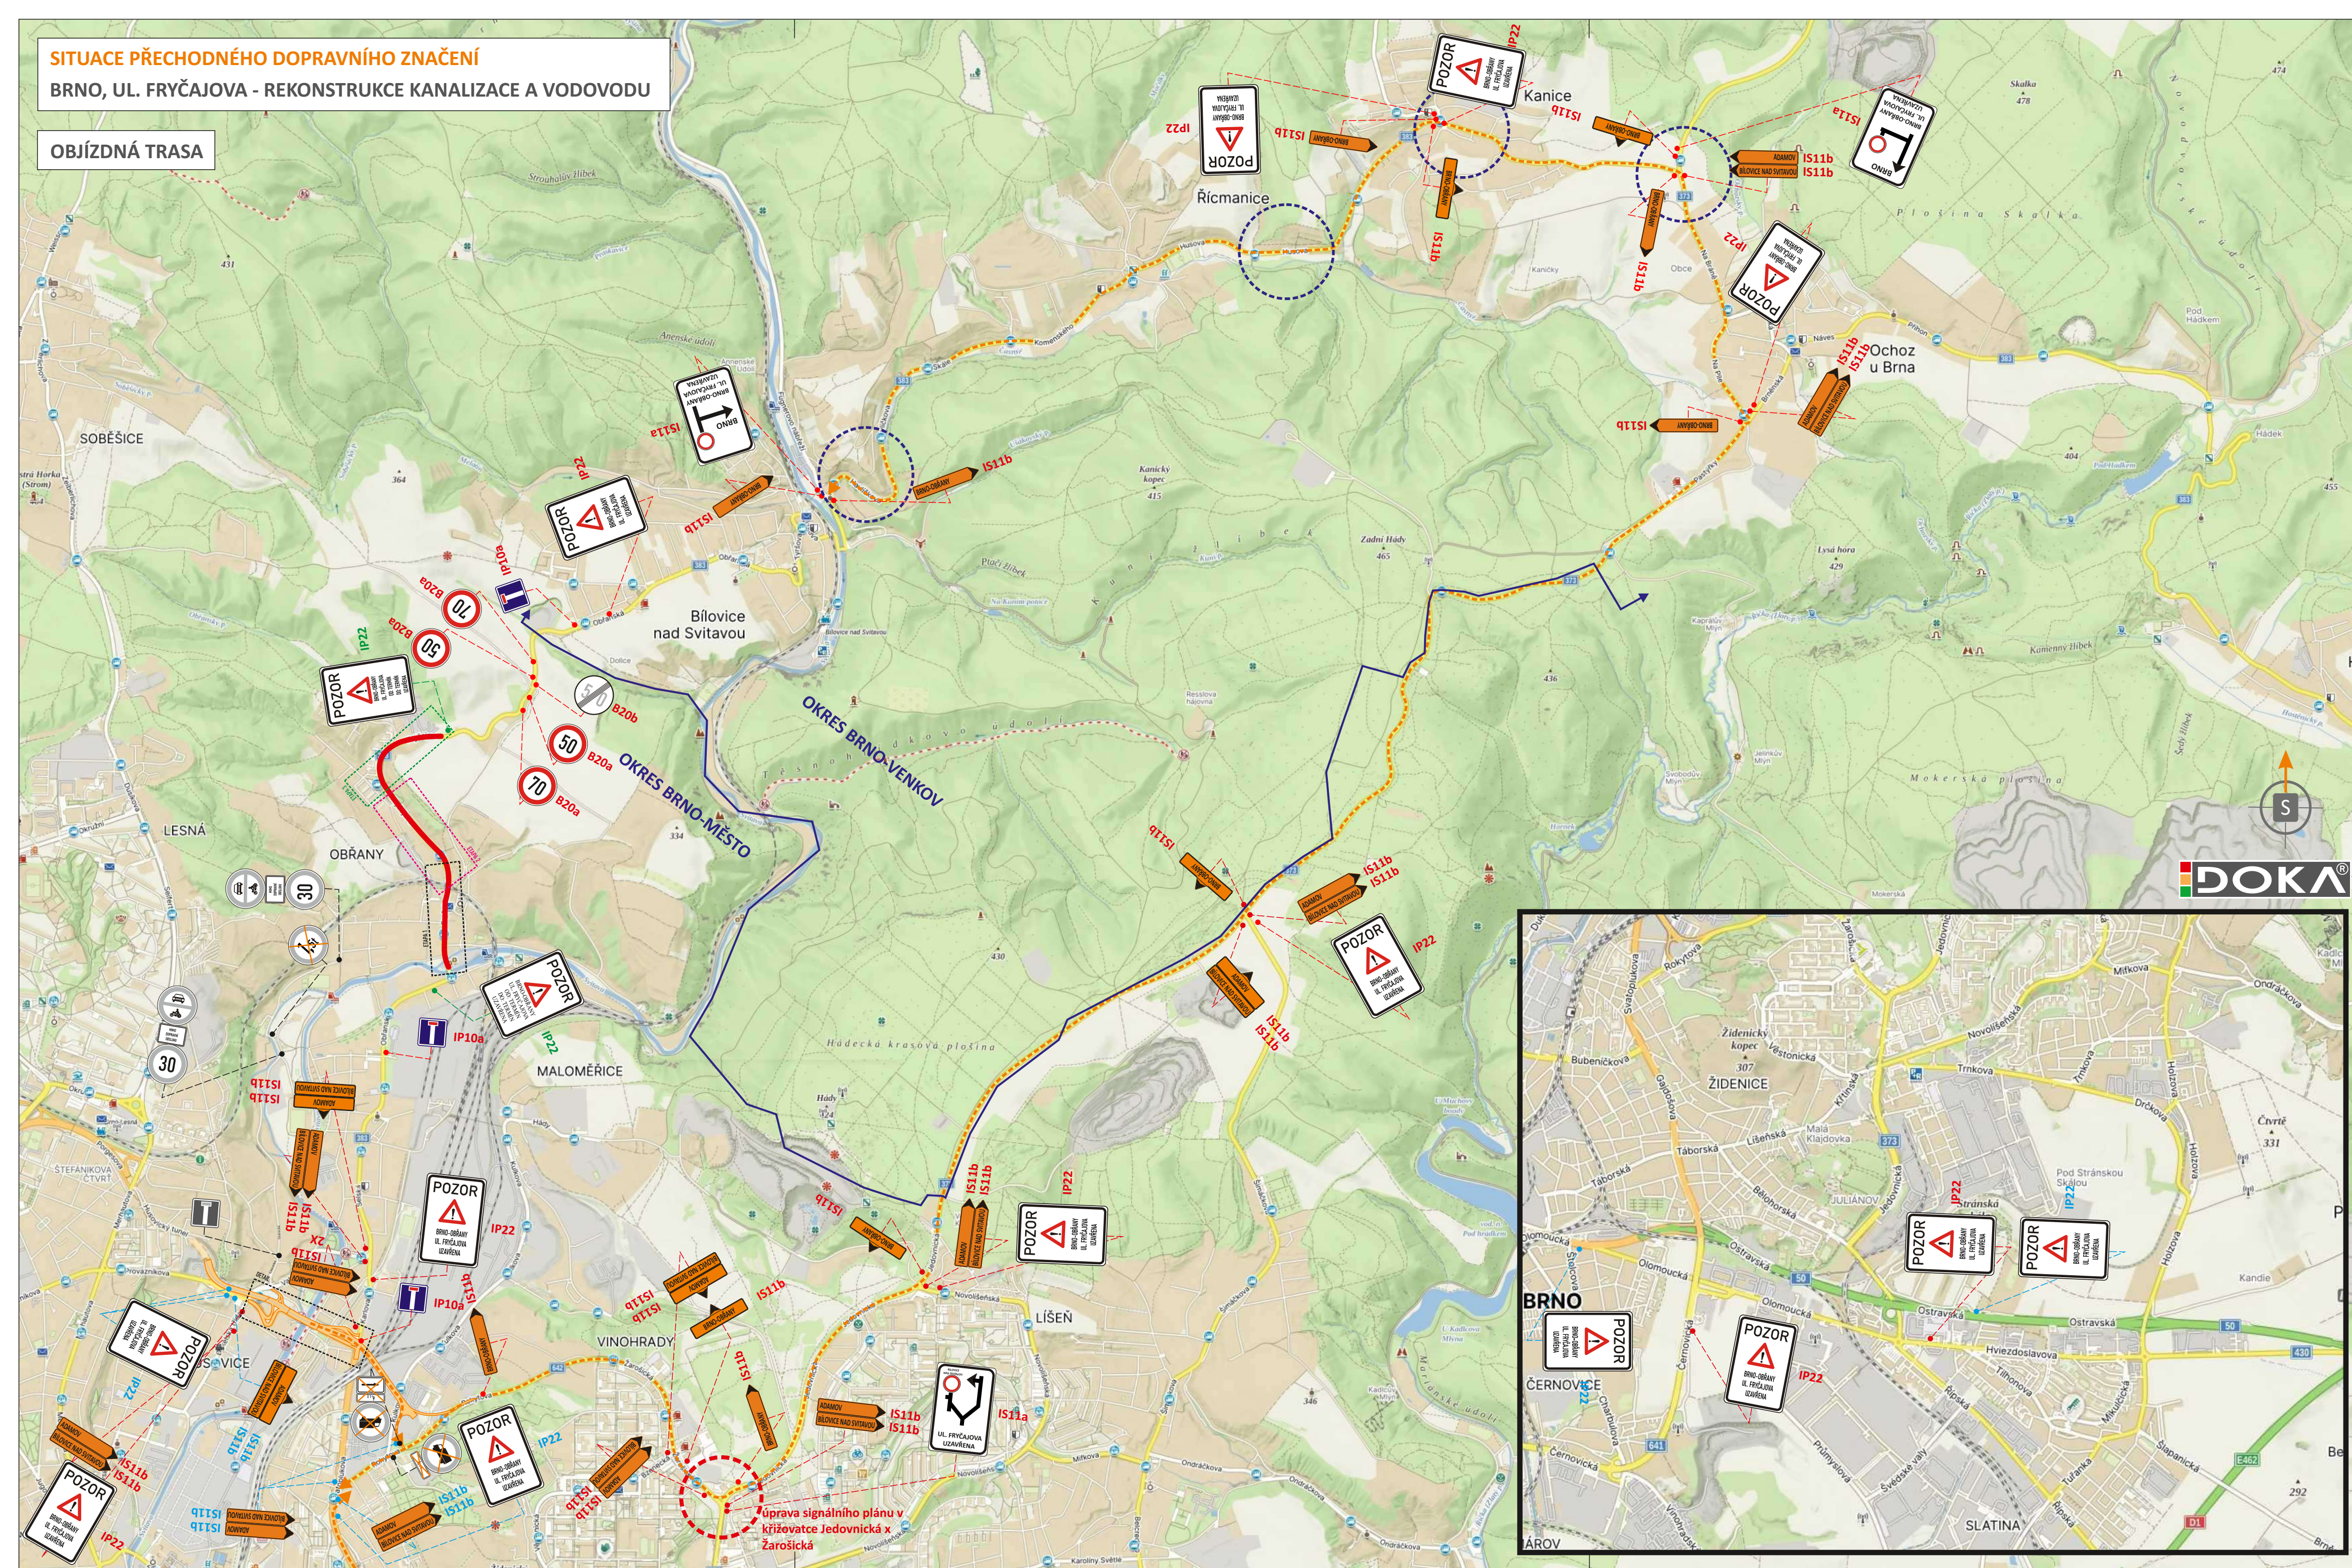


DETAIL

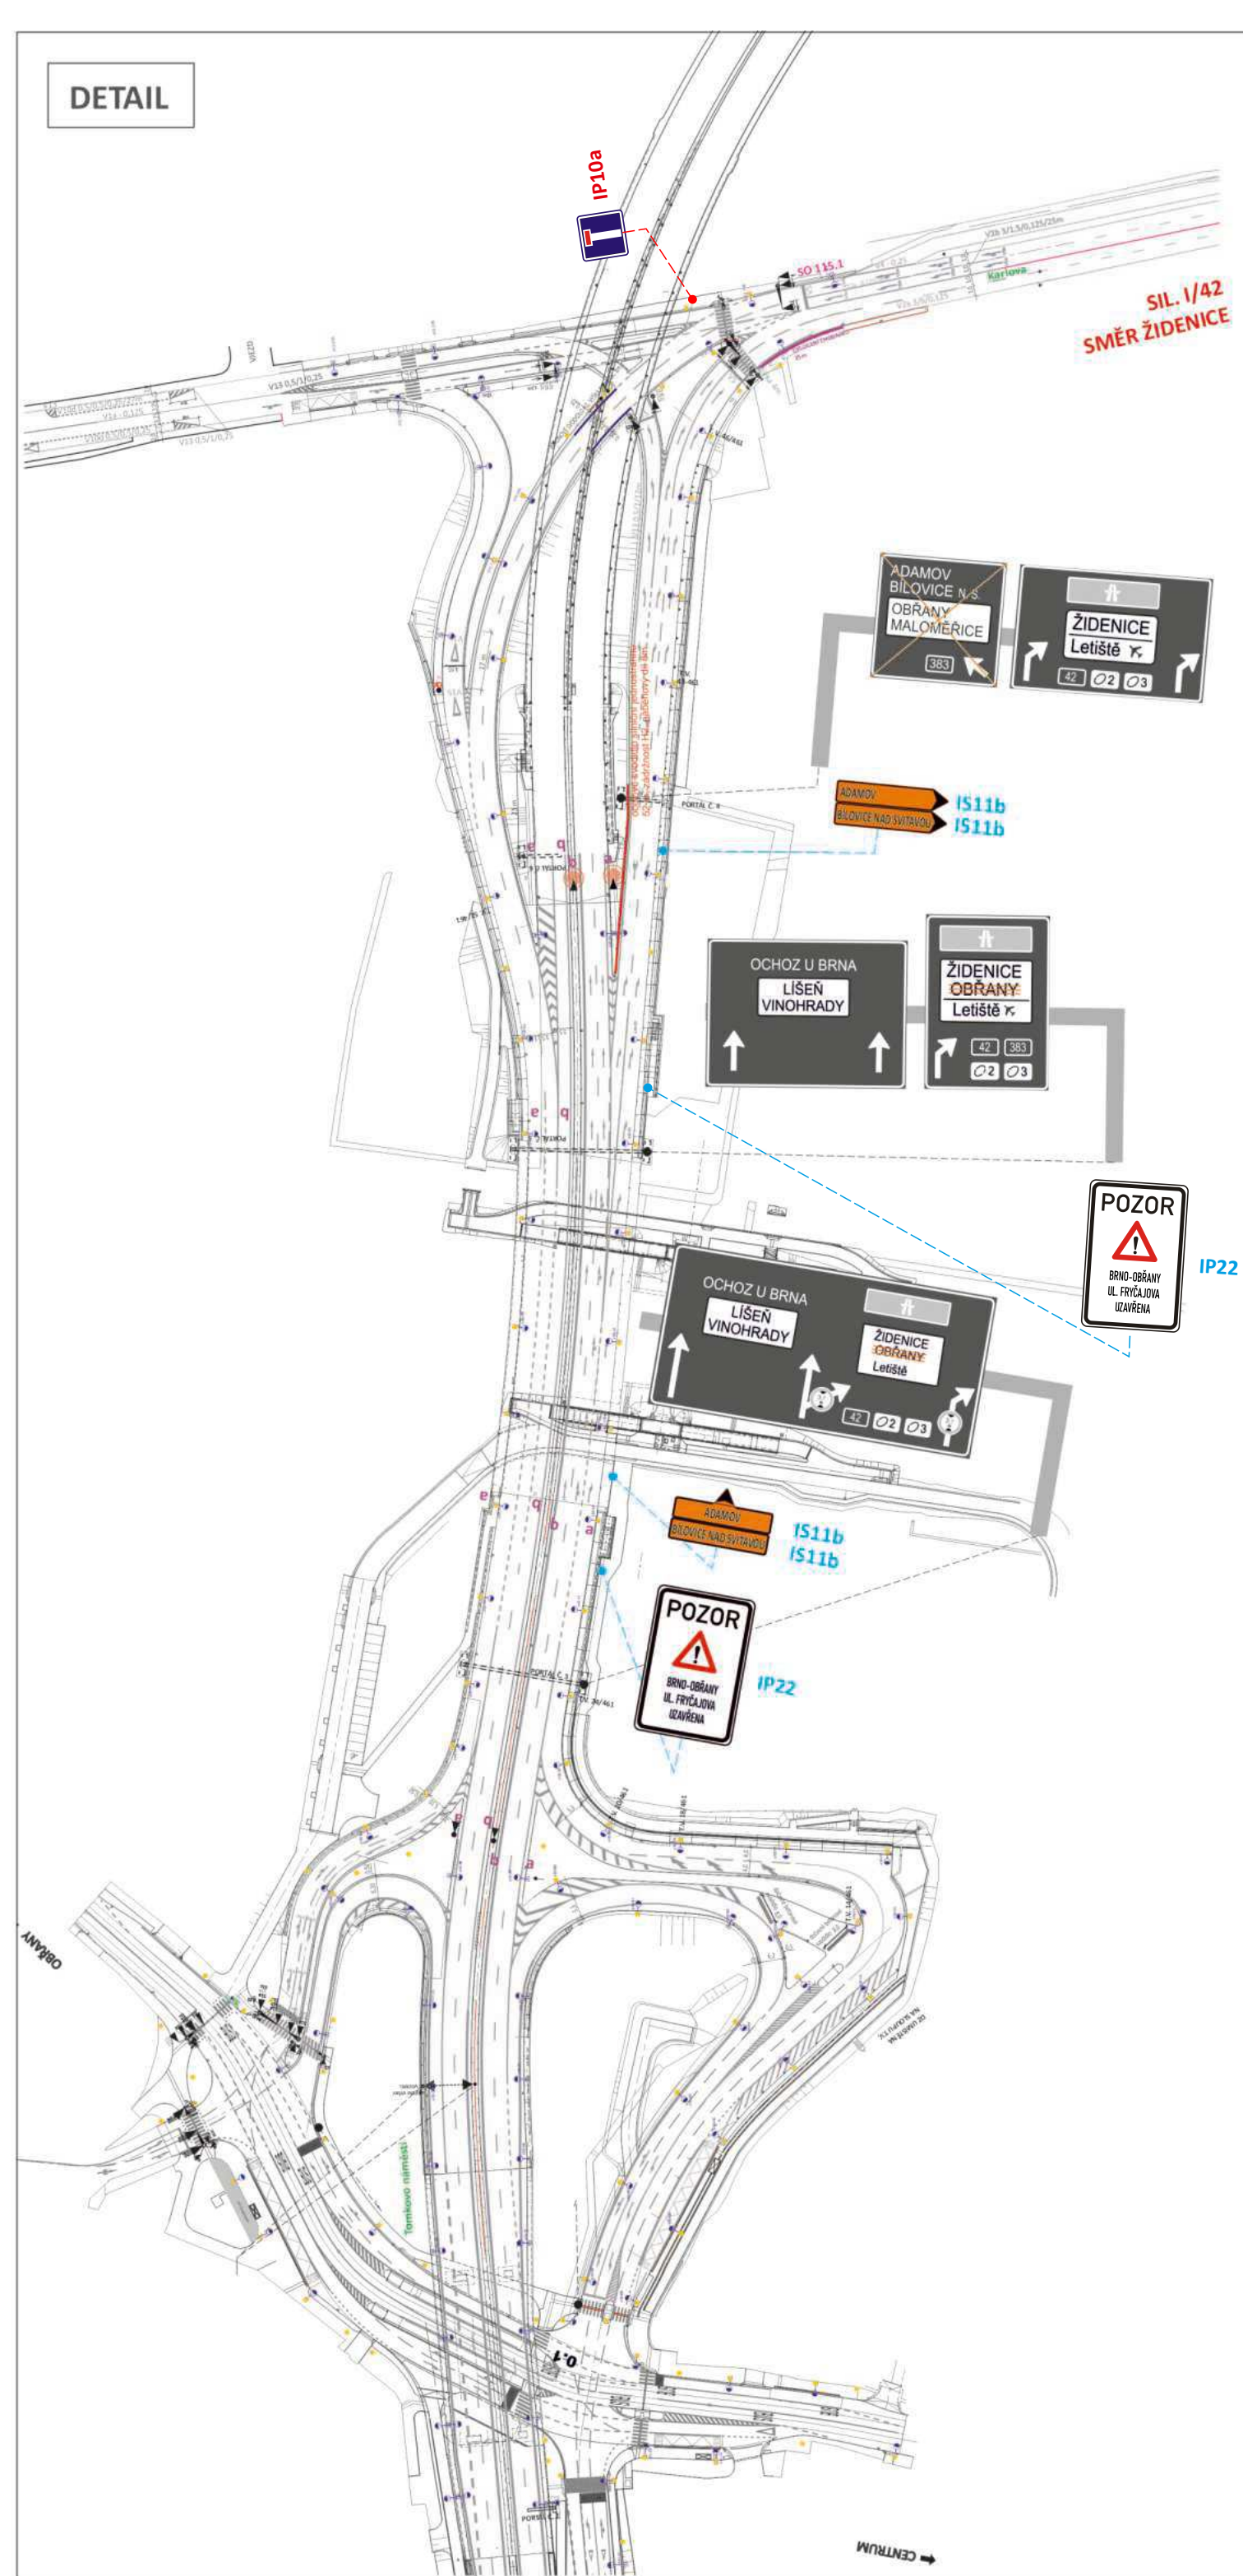

OPATŘENÍ OBEC BÍLOVICE N. SVITAVOU




OPATŘENÍ OBEC ŘÍCMANICE

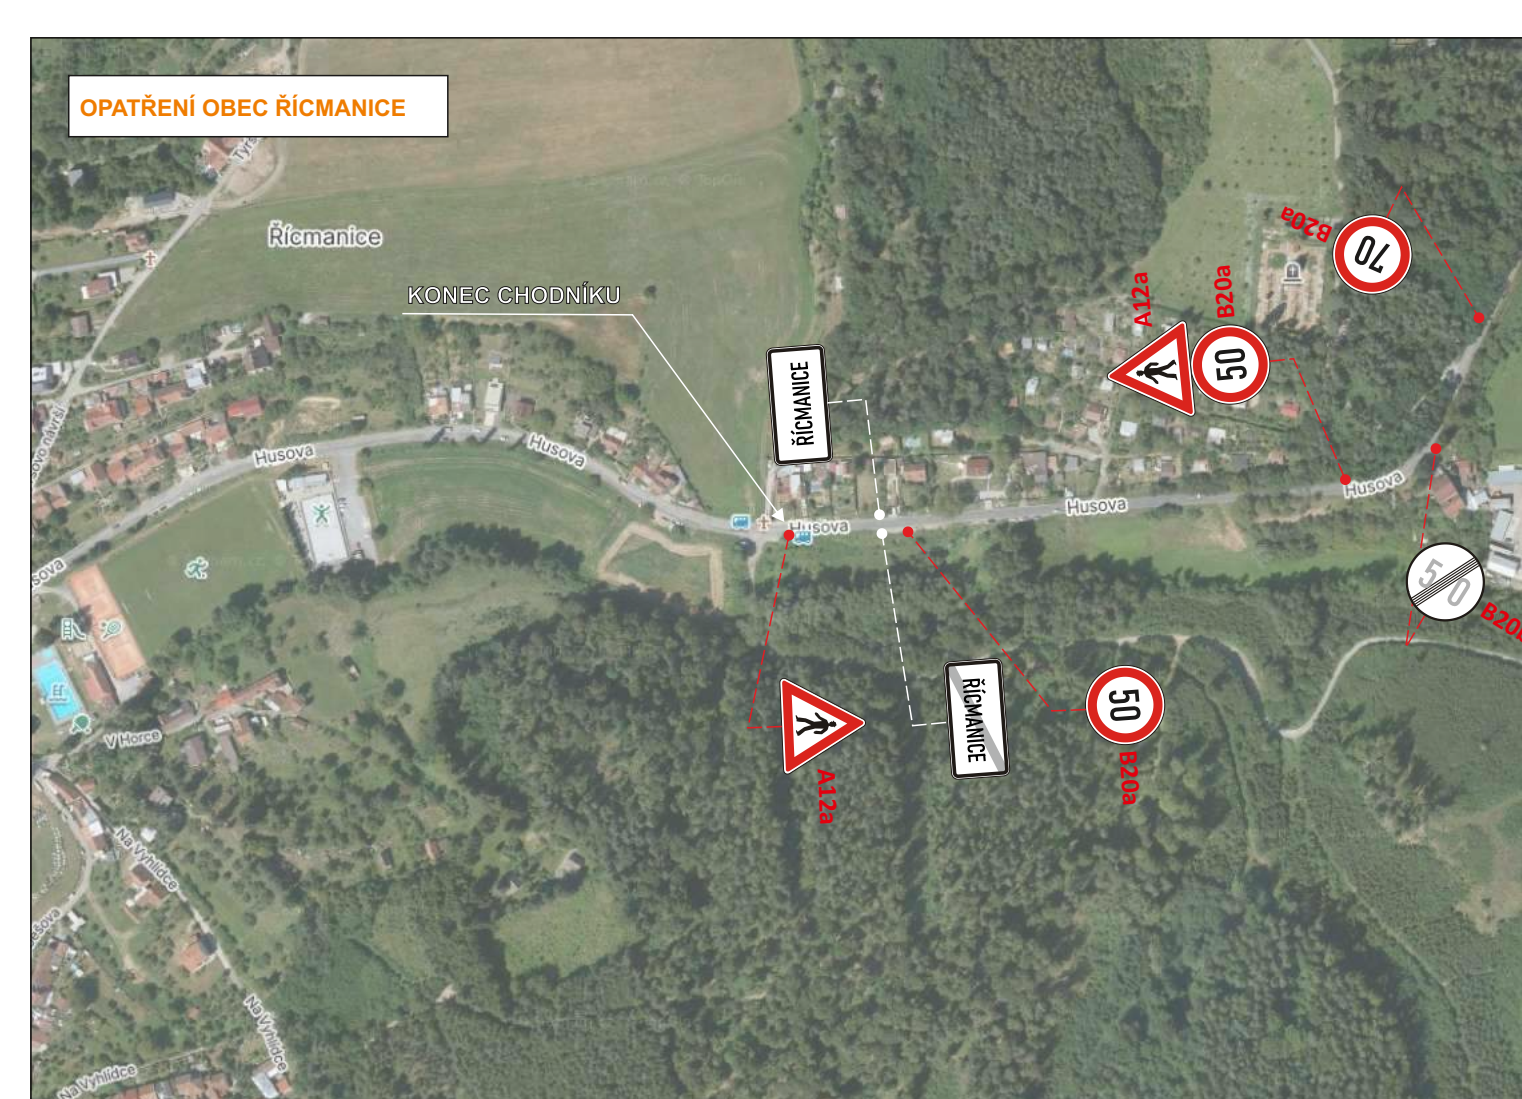

OPATŘENÍ OBEC KANICE



OPATŘENÍ KŘÍŽOVATKA II/383 x II/373

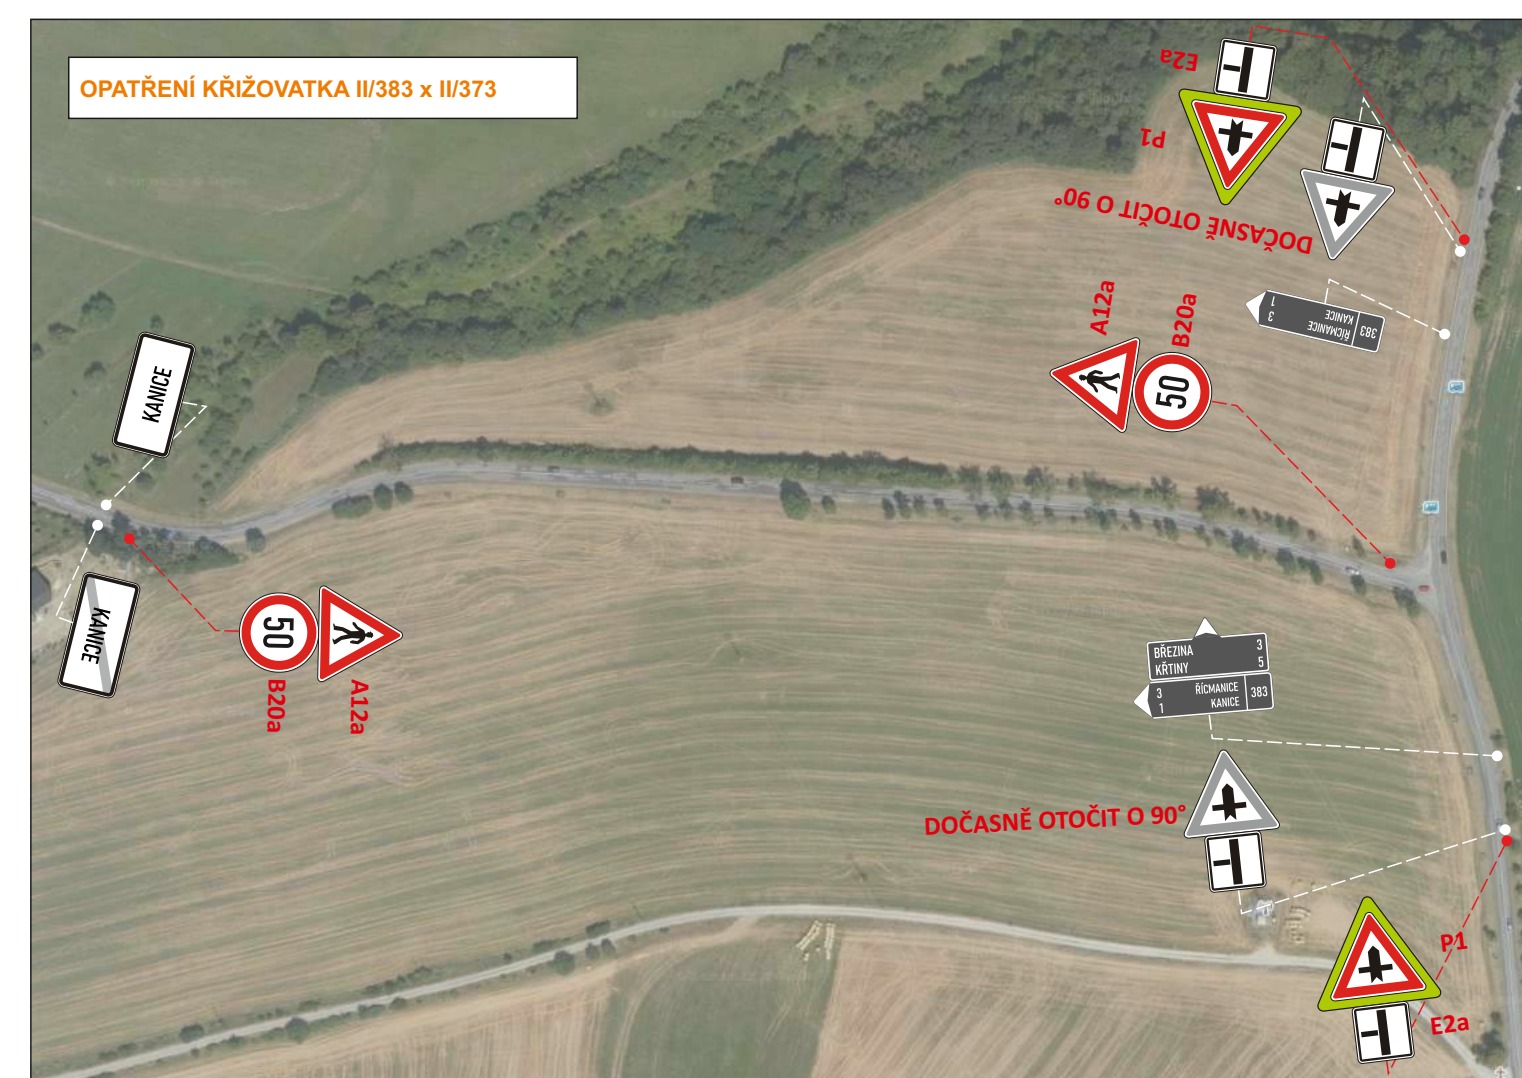

LEGENDA

- TRVALÉ SVISLÉ DOPRAVNÍ ZNAČENÍ
 - 40
- PŘECHODNÉ SVISLÉ DOPRAVNÍ ZNAČENÍ - OSAZENO DLE TP 65 A 66
 - STANOVÍ MMB OD
 - 50 E20a
- PŘECHODNÉ SVISLÉ DOPRAVNÍ ZNAČENÍ - OSAZENO DLE TP 65 A 66
 - STANOVÍ KJ JMK OD
 - 50 E20a
- PŘECHODNÉ SVISLÉ DOPRAVNÍ ZNAČENÍ
 - OSAZENO 7 DNÍ PŘED REALIZACÍ
 - STANOVÍ MMB OD
 - E28
 - E13
 - E8c
- ZÁBOR VE VOZOVCE
 - V RÁMCI AKCE „BRNO, UL. FRYČAJOVA - REKONSTRUKCE KANALIZACE A VODOVODU“
- OBJÍZDNÁ TRASA

POZNÁMKA:
PŘECHODNÉ DOPRAVNÍ ZNAČENÍ BUDE OSAZENO DLE TP 65, 66 A 133.

POTVRZENÍ PLATNOSTI DOKUMENTACE:



- Svislé dopravní značení
- Vodorovné dopravní značení
- Provizorní dopravní značení
- Projektování dopravního značení

ZODPOVĚDNÝ PROJEKTANT	Bc. Jakub LACH		 DOKA, s.r.o. Na násvi 11/5, Holčovice, 620 00 Brno IČ: 63411752, DIČ: CZ63411752 e-mail: info@dokadiz.cz www.dokadiz.cz
VYPRACOVAL	Bc. Matěj ČERVENÁK		
KRESLIL	Ondřej FOJTÍŠ DIŠ.		
KONTROLOVAL	Bc. Matěj ČERVENÁK		
KRAJ: JIHOOMORAVSKÝ STAVBA:	OKRES: BRNO-MĚSTO	KÚ: OBRÁNY	
BRNO, ul. Fryčajova Rekonstrukce vodovodu a kanalizace			DATUM 10/2025 FORMÁT 4 x A4 MĚŘÍTKO ----- ÚČEL RDS ARCHIVNÍ ČÍS. 2024145
NÁZEV VÝKRESU:	SITUACE PŘECHODNÉHO DORPÁVNÍHO ZNAČENÍ		ČÍS. SOUPRAVY ČÍS. PŘÍLOHY 03.f.