


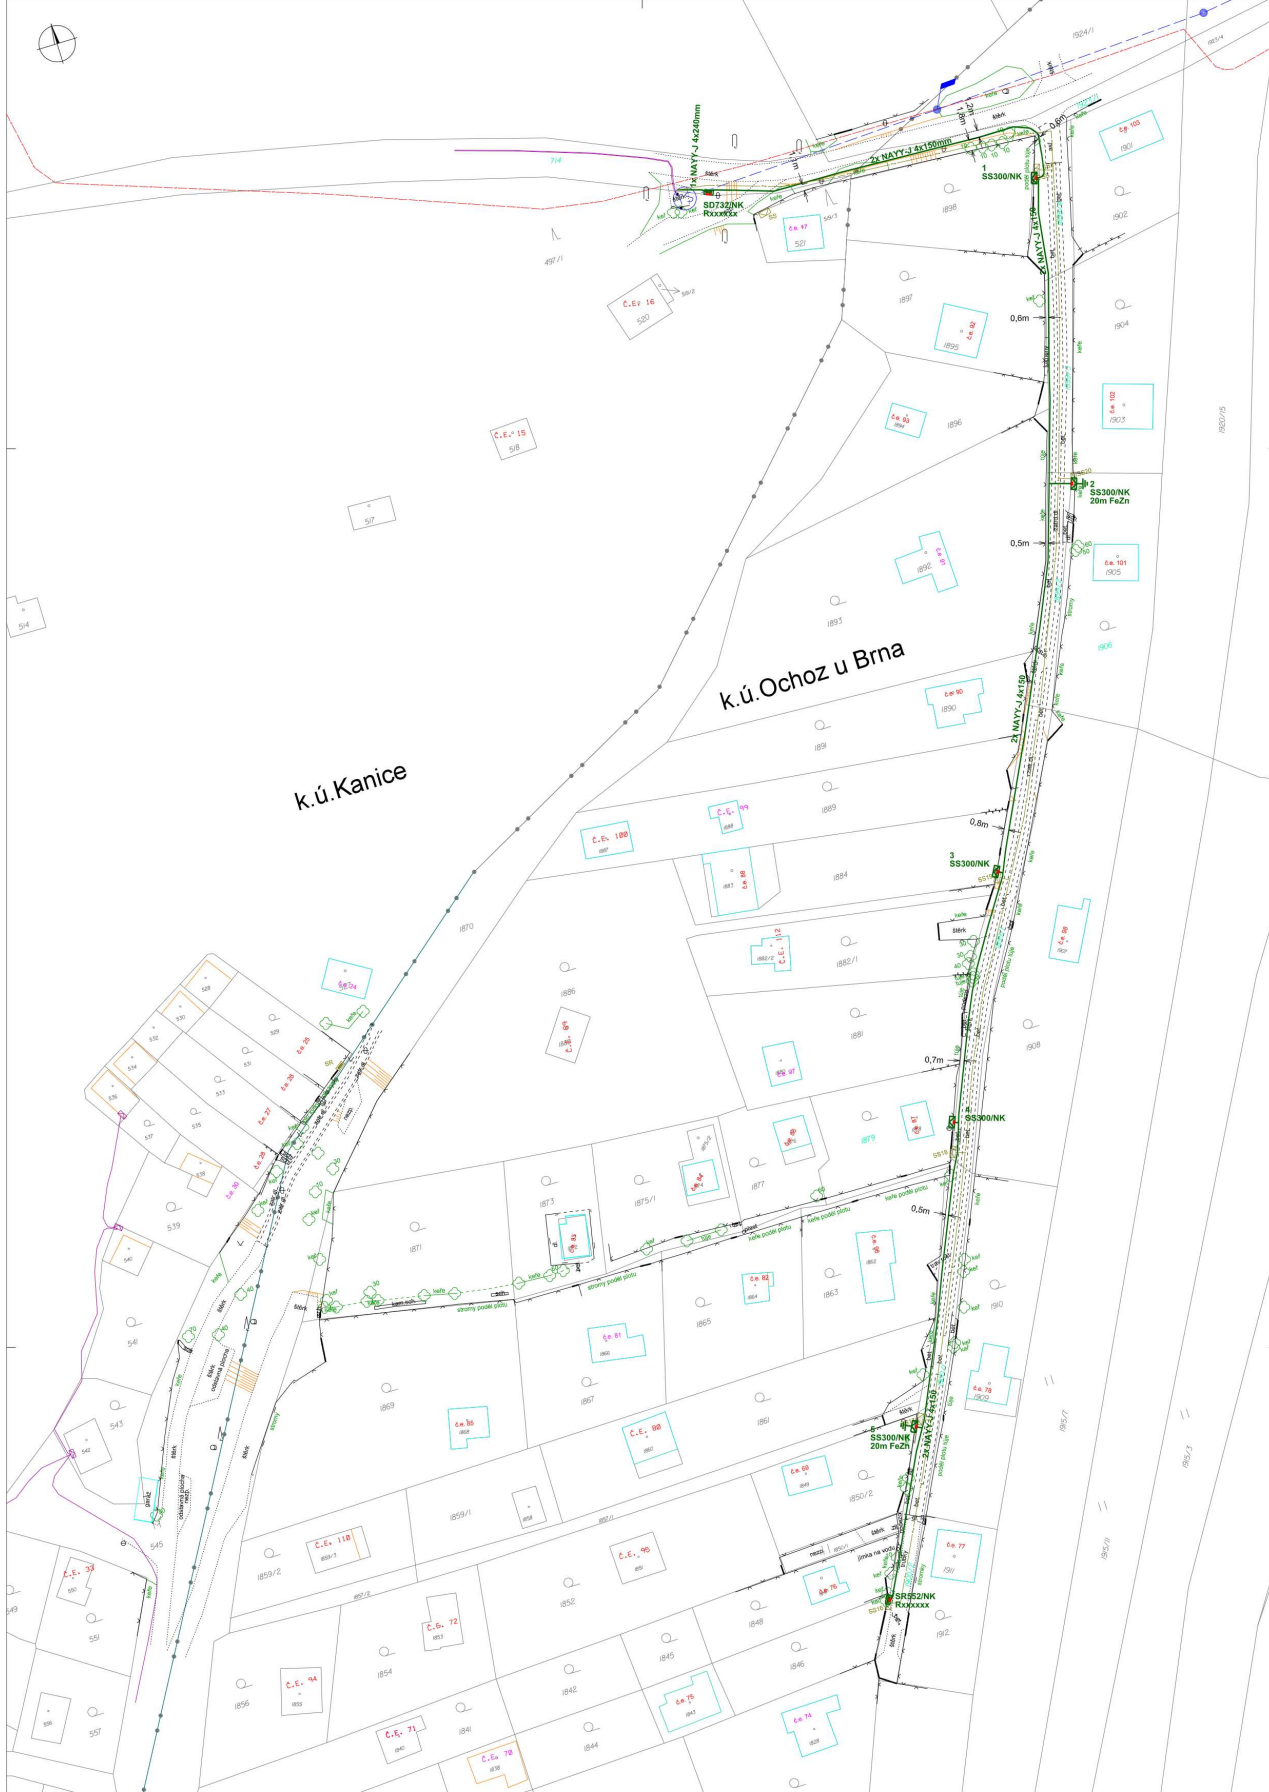

NOVÉ ROZVODY NN

- KABEL NN
- ROZPOJOVACÍ SKŘÍN
- PRÍPOJKOVÁ SKŘÍN
- SKUTEČNÝ ROZMĚR KABELOVÝCH PÍLÍRO:
SS300/NK: 47 x 120 x 22 cm
SRS52/NK: 58 x 180 x 22 cm
SRS52/NK: 58 x 140 x 32 cm
- UZEMNĚNÍ KABELOVÉHO PÍLÍRE
20M PÍSKY PAB

STÁVAJÍCÍ INŽENÝRSKÉ SÍTĚ

- NEPROVEDZOVANÝ CETIN
- VENKOVNÍ VEDENÍ VN - EG.D
- KABELY VN - EG.D
- KABELOVÉ ROZVODY NN
ORIENTAČNÍ ZÁKRES, NÚŽNO UPRVIT PŘED REALIZACÍ
VLASTNOSTI ČKAT PAB CHOCHOLKY, Z.S.

KATASTR + POLOHOPIŠ

- HRANICE PARCEL
- ROZHRANÍ KAT. ÚZEMÍ
- VNITŘNÍ KRESBA PARCEL
- STÁVAJÍCÍ OBJEKTY
- OPLOČENÍ
- STROM / KÉR / ZELEN
- PARCELNÍ ČÍSLO
- PARCELA DOTČENÁ STAVBOU

UPOZORNĚNÍ:

INŽENÝRSKÉ SÍTĚ JSOU ZAPRACOVY ORIENTAČNĚ A BYLY ZISKÁNY OD MAJITELŮ
OPRAVČIVÝCH SÍTĚ PRACOVNÍKŮ DS

VŠECHY STÁVAJÍCÍ INŽENÝRSKÉ SÍTĚ MUSÍ BYT PŘED ZÁKONČENÍM STAVBY
VYTVOŘENY DLE USTANOVENÍ 4. VYHL. Č. 1074/88. O GEODETICKÝCH PRACÍCH VE
VYSTAVBĚ

PŘI KŘÍŽENÍ A SOUBĚHU S OSTATNÍMI INŽENÝRSKÝMI SÍTĚMI JE NÚŽNO SE ŘÍDIT ČÍS.
73/85 O PROSTOROVÉ UPOŘÁDKÁNÍ SÍTÍ

ROZMĚRNÉ ZNAČKY JSOU KVŮLÍ PŘEHLEDNOSTI ZVĚŠTENY, NEDOPADAJÍ
MĚŘITELU

AUTORIZACE / ELEKTRONICKÉ AUTORIZAČNÍ RAŽÍTKO



Podpis:
Ing. P. Tóth
Číslo: 123456789
Datum: 09.02.2025

VYPRACOVAL	PAVEL TÓTH	ZOD. PROJEKTANT	PAVEL TÓTH
SUBDODAVATEL PD	PROJEKCE TÓTH s.r.o., 774 485 943, pavel@projekcetoth.cz		
ZHOTOVITEL PD	ELING CZ s.r.o., STŘELNICE 2797/22a, 628 00 BRNO		ZAK. Č.: 01_02_25
KRAJ	JIHOMORAVSKÝ	OKRES	BRNO-VEŇKOV
KATASTR. ÚZEMÍ	KANICE, OCHOZ U BRNA		
MÍSTO STAVBY	OCHOZ U BRNA, CHATY CHOCHOLKY		
STAVEBNÍK	EG.D, s.r.o.	LIDICKÁ 1873/36, 602 00 BRNO	
NÁZEV STAVBY	KANICE, CHOCHOLKY, DS NN, CHATY		
NÁZEV VÝKRESU	KABELOVÉ ROZVODY NN KOORDINAČNÍ SITUAČNÍ VÝKRES		
			Č. STAVBY: 09 / 2025
			DATUM: 09 / 2025
			FORMÁT: 6 x A4
			STUPEŇ PD: POVOLENÍ
			MĚŘITKO: Č. VÝKRESU: 1:500 C.3.