


DETAIL 1

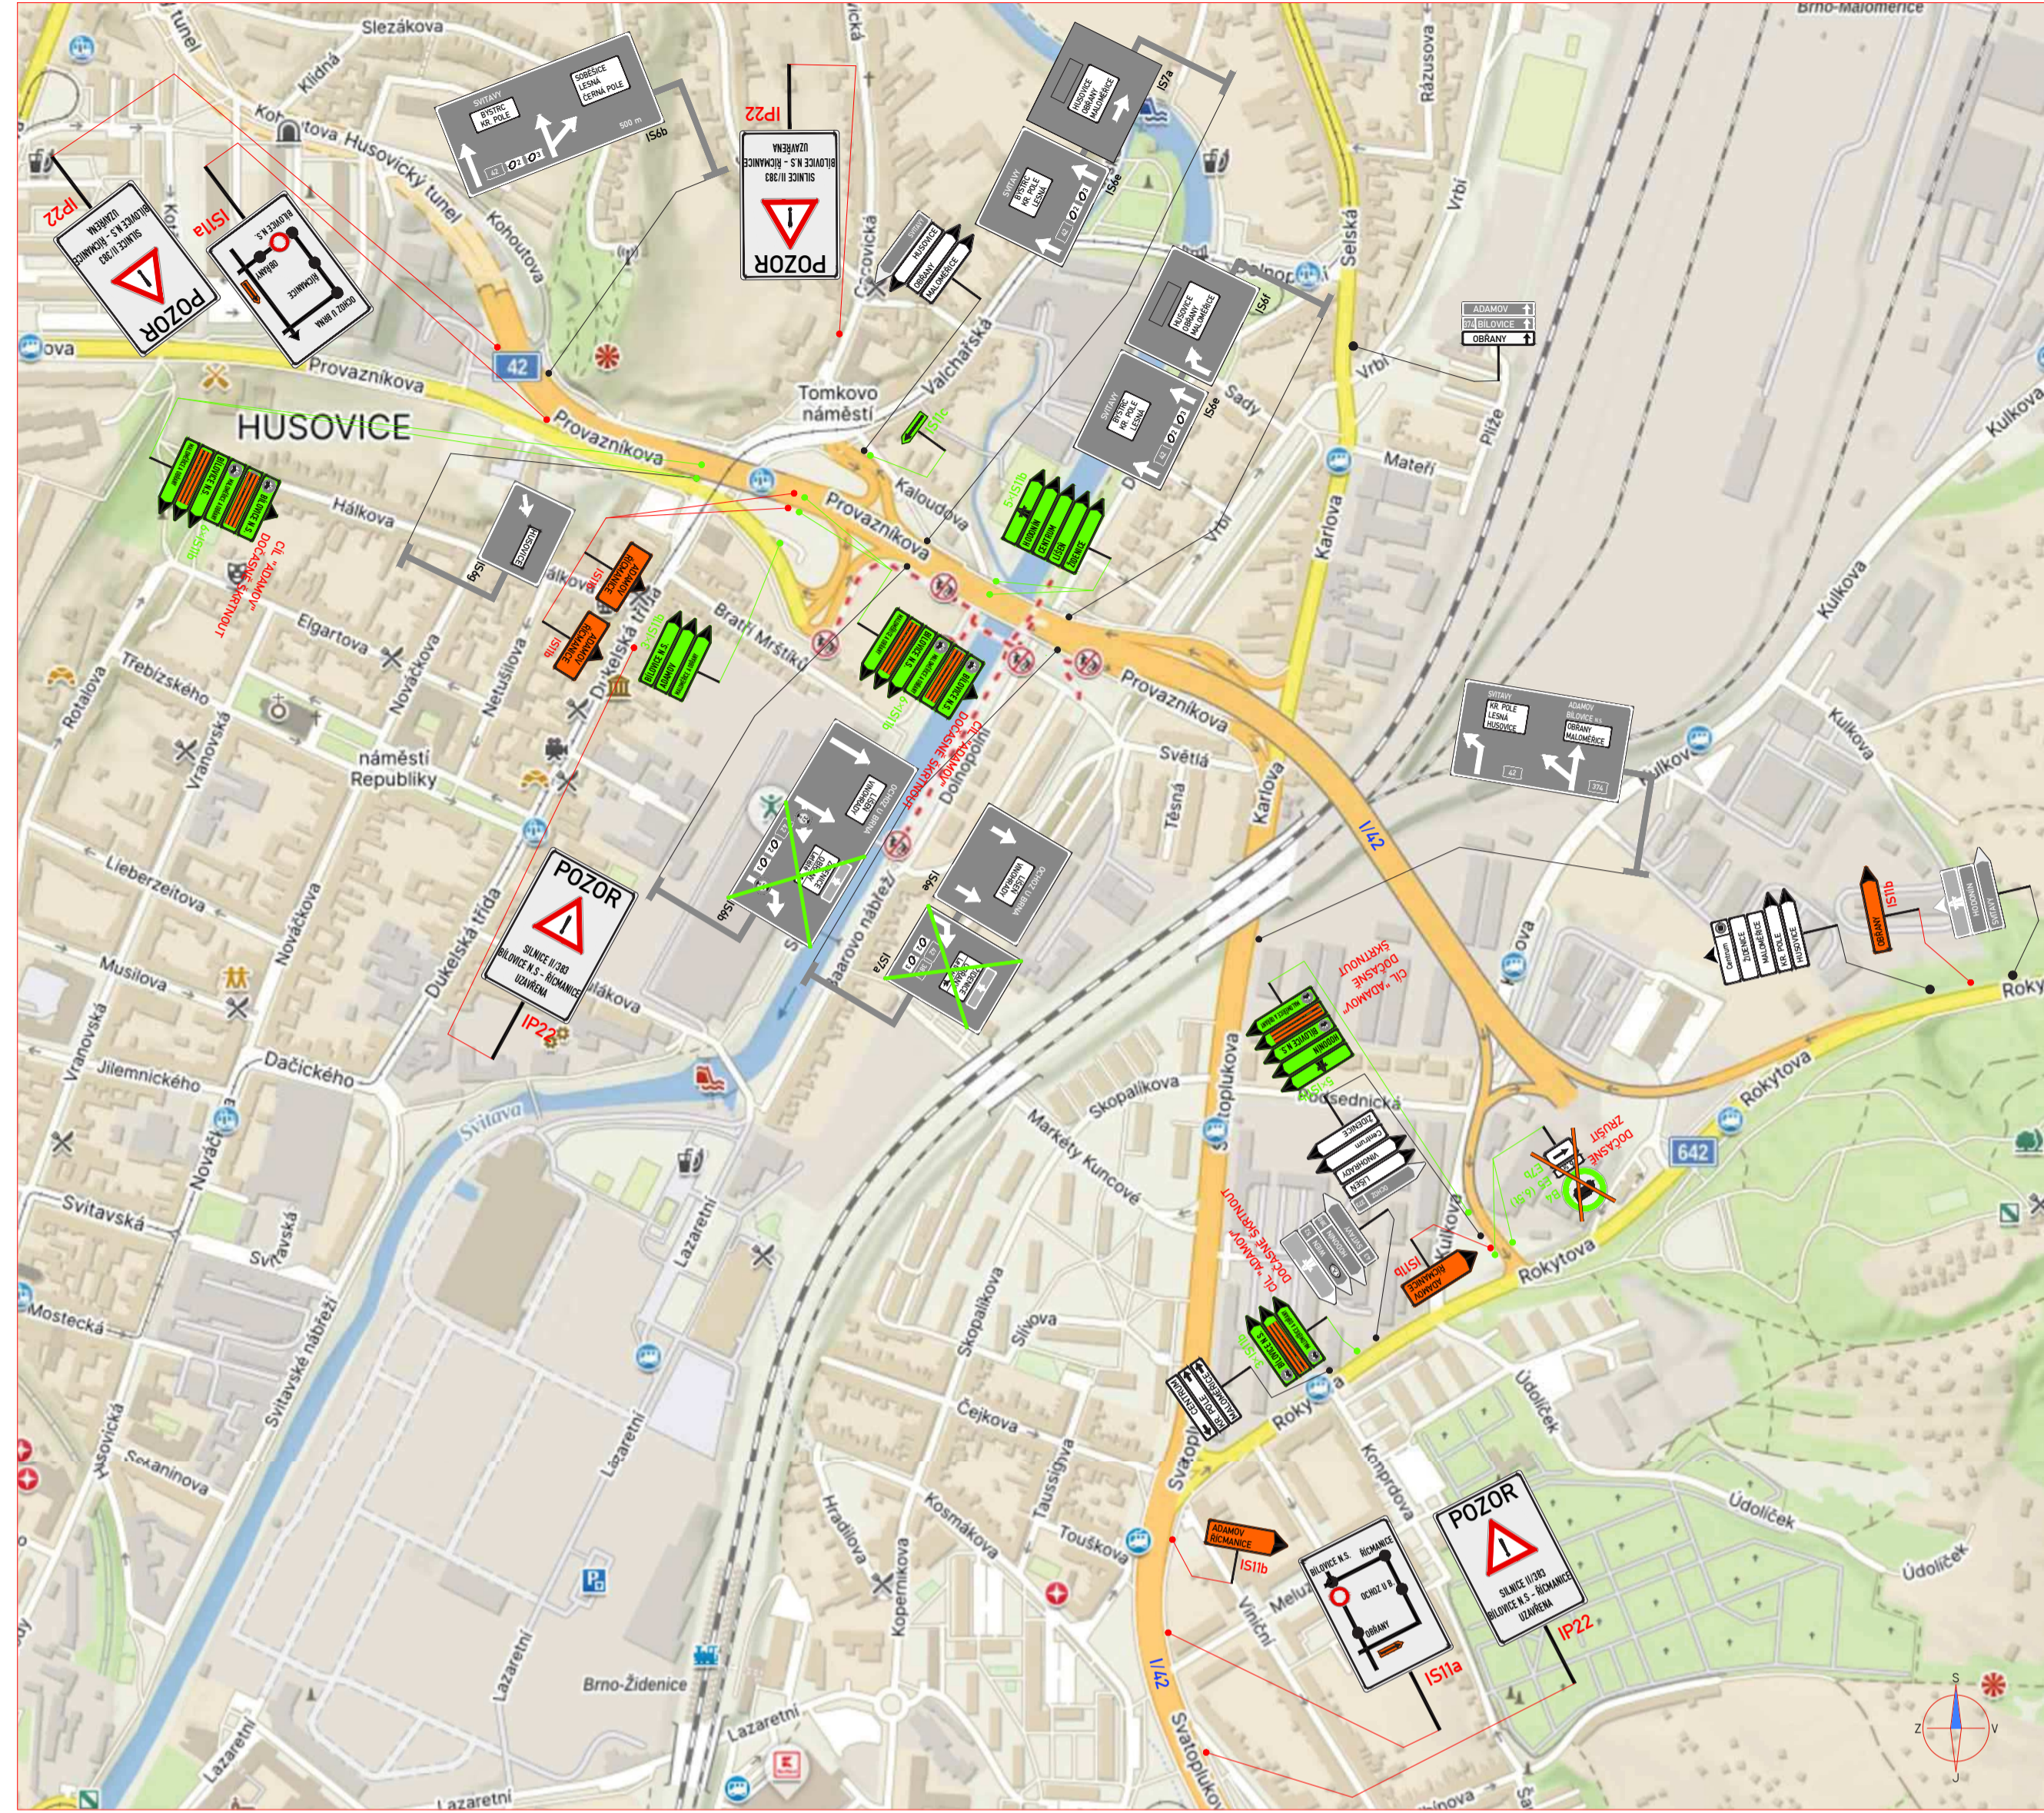

POLICIE ČESKÉ REPUBLIKY
Krajské ředitelství policie Jihomoravského kraje
Odbor služby dopravní policie

Odsouhlaseno dne: 10.10.2024
Pod č.j.: KRPB- 201356-3 /ČJ-2024-0600DP-ZICH
v kontextu č.j.: KRPB-111721-1/ČJ-2022-0600DP
Dle § 24/2 d) zák. č. 13/1997 Sb.
§ 77/2 zák. č. 361/2006 Sb.

Podpis: _____

UPOZORNĚNÍ:
V současné době probíhá oprava mostu 383-008, který je na objíždné trase a je řízen SSZ (dokončení oprav do konce roku 2024). Další významnou plánovanou stavbou je rekonstrukce komunikace III/37445 na ul. Fügnerovo nábřeží s rozsáhlou novou výstavbou na Mlýnském ostrovu (škola, byty, kanceláře, komerční prostory apod.).

- LEGENDA:**
- MÍSTNÍ ÚPRAVA SVISLÉHO DOPRAVNÍHO ZNAČENÍ
 - MÍSTNÍ ÚPRAVA SVISLÉHO DOPRAVNÍHO ZNAČENÍ - DOČASNĚ ZRUŠENO DLE POPISU
 - PŘECHODNÁ ÚPRAVA SVISLÉHO DOPRAVNÍHO ZNAČENÍ
 - UZÁVÍRKA / PRACOVNÍ MÍSTO
 - OBJÍŽDNÁ TRASA

POZNÁMKA
1) Umístění přechodného DZ dle TP č.66
(Zásady pro označování pracovních míst na pozemních komunikacích).
2) Stávající DZ v rozporu se značením bude zakryto.

ZNAKOM s.r.o. - ZENŽROVA 2694/4, 615 00 BRNO, TEL. 602 593 383, ZNAKOM@ZNAKOM.CZ, (PRACOVNÍSTE: RYBNÍČEK 12, 602 00 BRNO)	Zodpovědný projektant: David SKALICKÝ	Reditel: Ing. Petr OSMERA	Zhotovitel: ZNAKOM
Technická kontrola: Ing. Petr OSMERA	Místní odborný pracovník: Ing. Petr OSMERA	Podpis: P. Osmera	Podpis: P. Osmera

Kraj:	JIHOMORAVSKÝ KRAJ	Čís. zakázky:	25200259
Okres:	BRNO – MĚSTO, BRNO – VENKOV	Čís. revize:	00
Objednatel:	SUS JMK	Datum:	09/2024
Akce:	III/383 Bilovice nad Svitavou - sesunutí svahu	Formát:	594x1050
Objekt:	DOPRAVNÍ OPATŘENÍ BĚHEM VÝSTAVBY	Mřížka:	1:1500
Příloha:	SITUACE - OBJÍŽDNÁ TRASA	Stupeň:	1. etapa
		RDS	

